



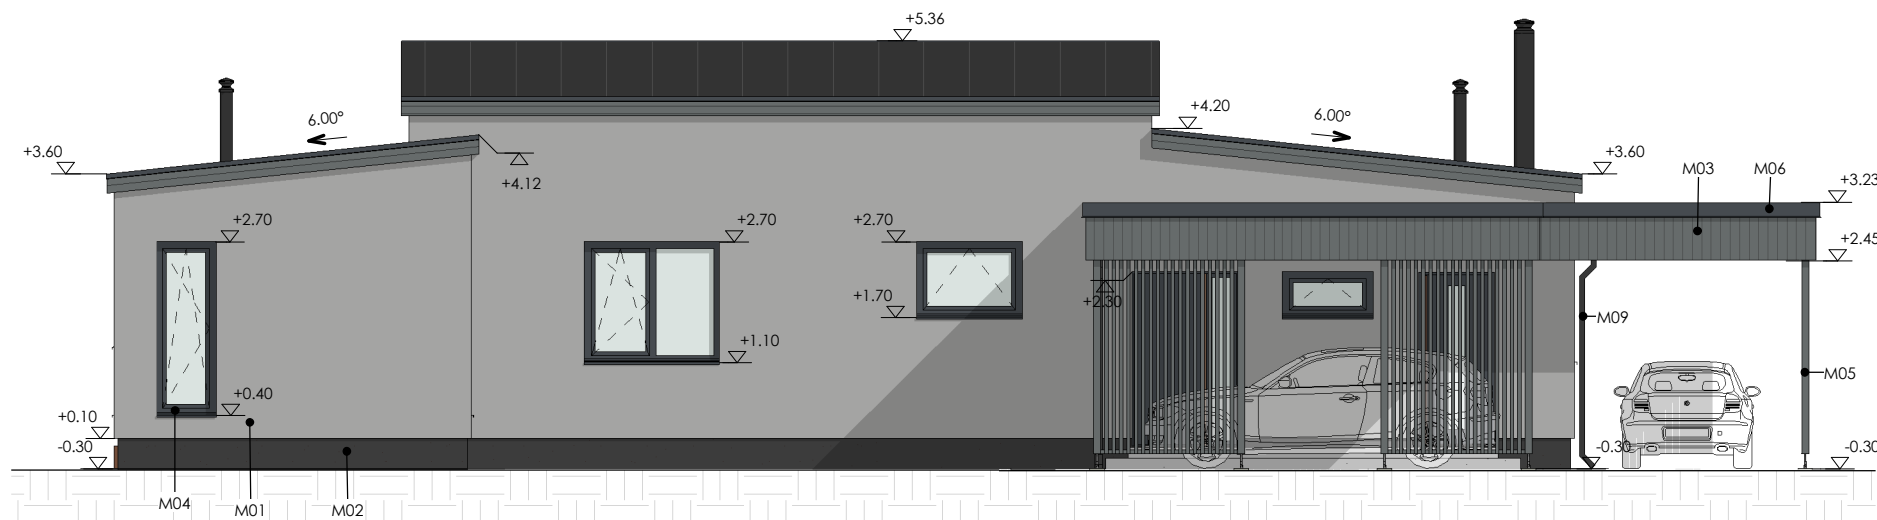


1 Vaade1
1 : 100

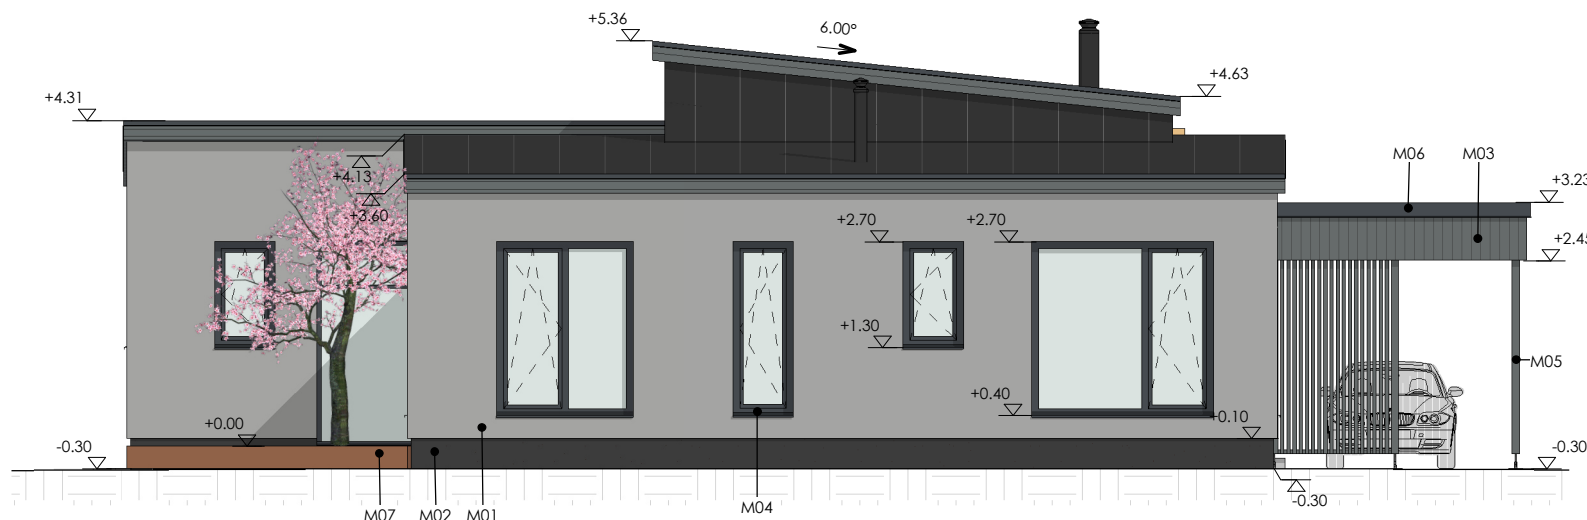

2 Vaade2
1 : 100



3 Vaade3
1 : 100

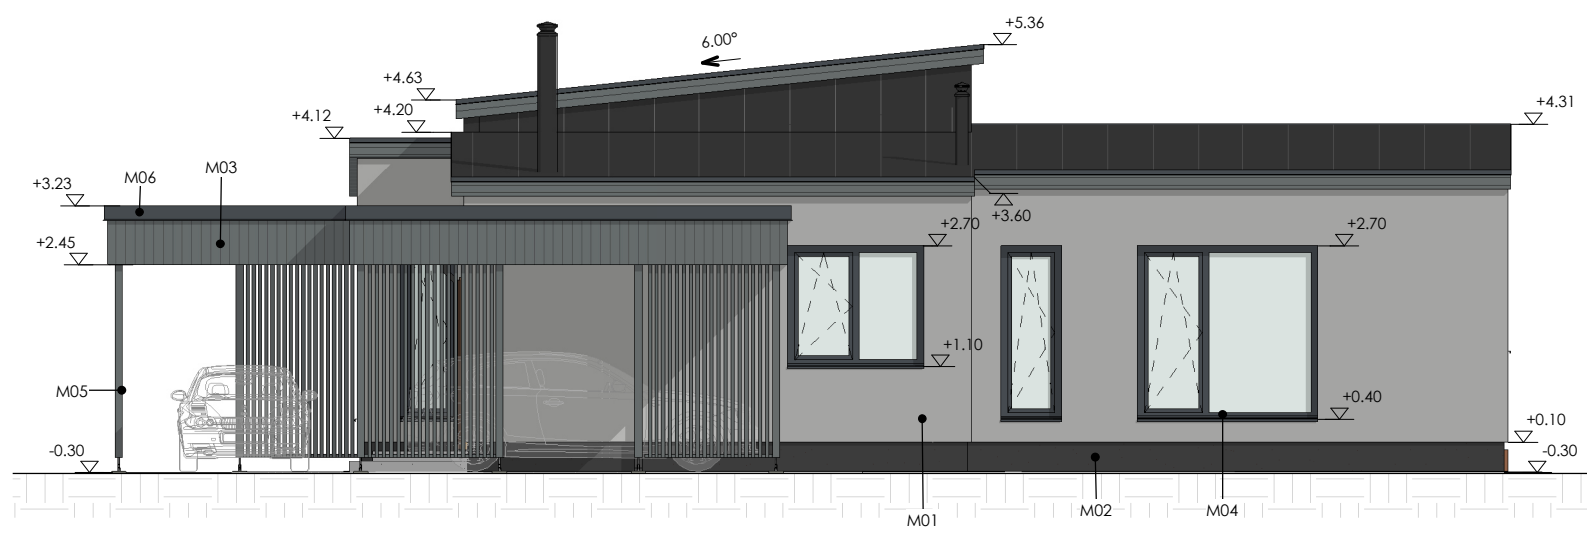

4 Vaade4
1 : 100

Materjalid		
Tähis	Hooneosa / toode	Kirjeldus
M01	Fassaad	Krohv, toon pruun. Näiteks Caparol Fassade A1 Granit 40
M02	Sokkel	Krohv, toon pruun. Näiteks Caparol Fassade A1 Granit 5
M03	Fassaad	Vertikaalne puitlaudis. Toon tumehall, nt Tikkurila Facade 760 Q834
M04	Aknaraam ja plekk	Tuhemall, nt RAL 7024
M05	Puit detailid	toon tumehall. Nt Tikkurila Facade 760 Q834
M06	Plekkdetailid	Toon tumehall. Nt RR23
M07	Terrass	Sügavimmutatud terrassilaud
M08	trepp	Betoon, pind karestatud
M09	Vihmaveesüsteem	Tumehall, nt RR23
M10	Katus	Plekk-katus klassik profiil, toon tumehall/must

Kuupäev	Muudatuse tunnus	Nimi	Muudatus			
Pärijeküla nimi ja aadress: Üksikelamu Värdi tee 4, Igavere küla, Raasiku vald, Harju maakond	Töönumber: 25326	Staadium: ES	Joonise nimetus: Vaated-kalkdatus			
			Joonestaja:	J. Kraus	Mõõtkava:	1 : 100
			Vastutav isik:	J. Kraus	Joonise nr.	AR-6-03
			Kuupäev:	27.10.2025	Versiooni nr.	
			StoneEnergy OÜ EEP004550 Reg. 14031984 Meistri tn 14, 13517, Tallinn Telefon: +372 679 9080 E-post: jamera@jamera.ee			