


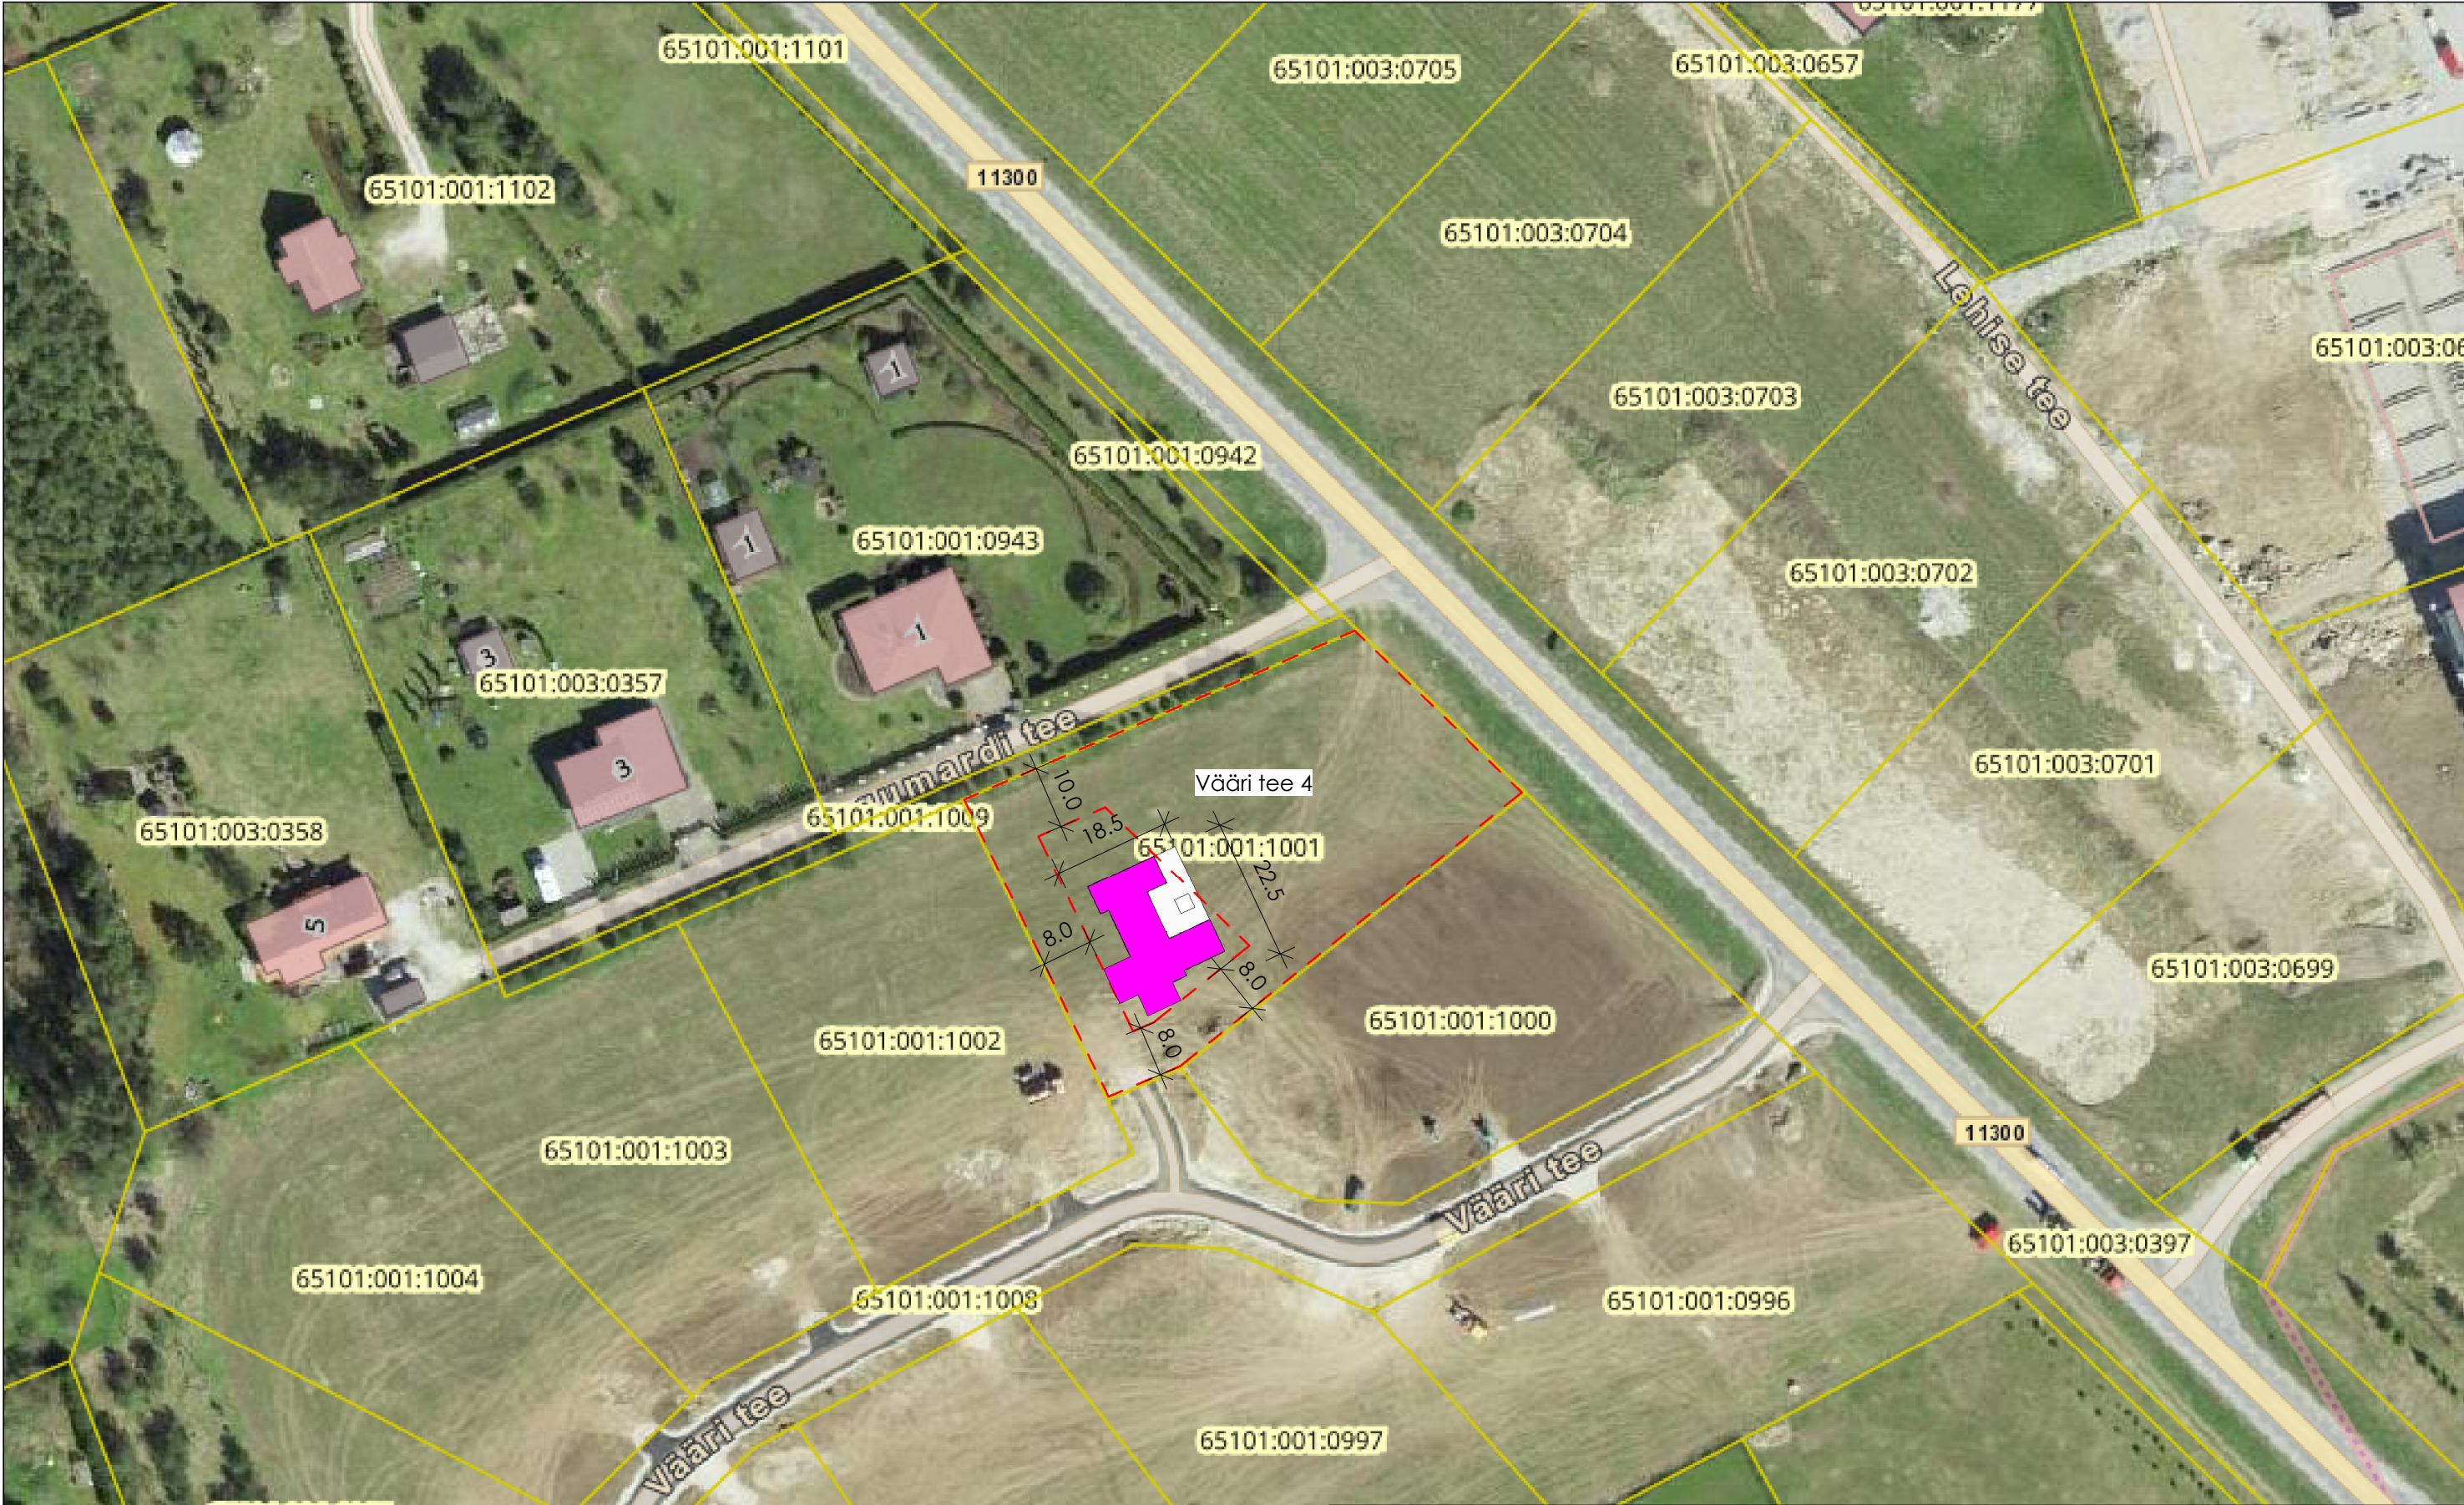

|   |  |                     |   |                                       |             |          |
|---|--|---------------------|---|---------------------------------------|-------------|----------|
| Kuupäev                                                                                              |  | Muudatuse tunnus    | Nimi   | Muudatus                              |             |          |
| Projekti nimi ja aadress:<br>Üksikelamu<br>Vääri tee 4, Igavere küla, Raasiku<br>vald, Harju maakond |  | Töönumber:<br>25326 | Staadium:<br>ES   | Joonise nimetus:<br>Situatsiooniskeem |             |          |
|                 |  |                     | StoneEnergy OÜ<br>EEP004550<br>Reg. 14031984<br>Meistri tn 14, 13517, Tallinn<br>Telefon: +372 679 9080<br>E-post: jamera@jamera.ee |                                       |             |          |
|   |  |                     | Joonestas:   | J. Kraus                              | Möötkava:   | 1 : 1000 |
|   |  |                     | Vastutav isik:   | J. Kraus                              | Joonise nr. | AS-4-01  |
| Kuupäev:                                                                                             |  | 06.11.2025          | Versiooni nr.   |                                       | v02         |          |