


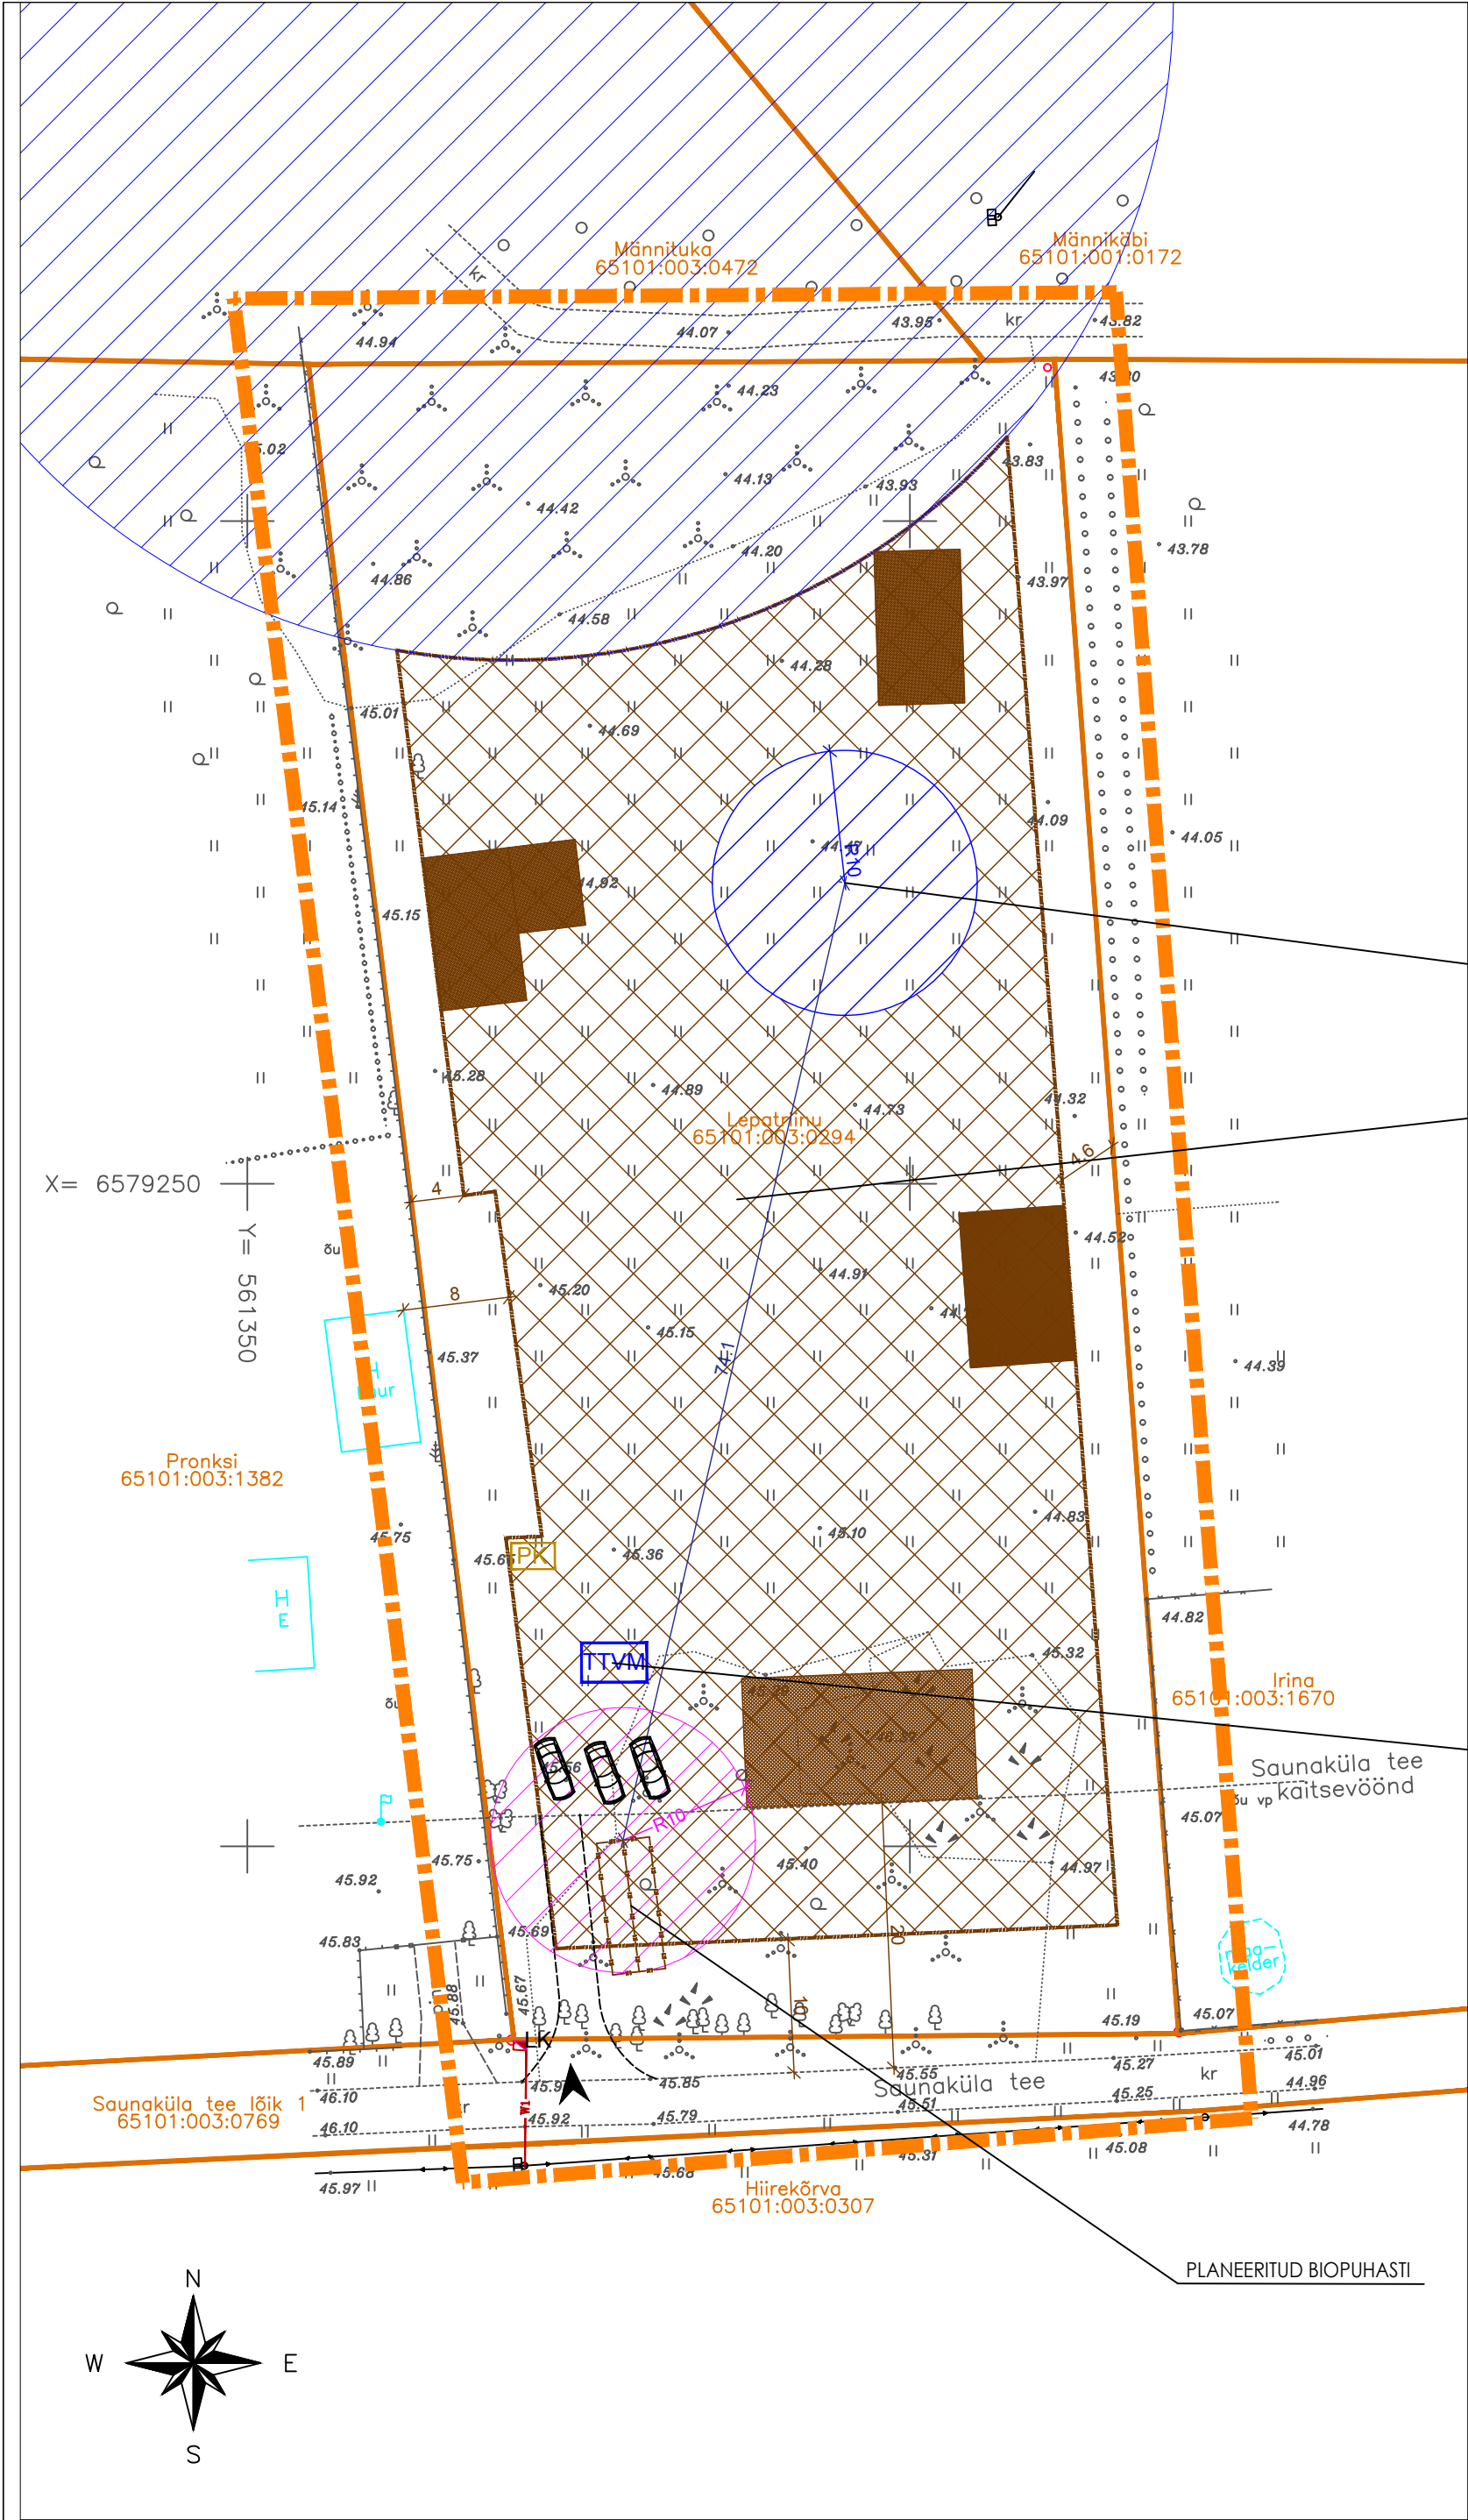

PLANEERITUD PUURKAEV

1	EE 100 %	
10	250+250	1+3
5		
6 734m²		R R

PLANEERITUD TULETÕRJEVEEMAHUTI 10m³

TINGMÄRGID

- PLANEERITAV ALA
- KRUNDI PIIR
- OL.OLEV ELUHOONE/ABIHOONE
- OL.OLEV TEE
- PUITAED
- METALLAED
- HEKK
- VEEHAARDE SANITAARKAITSEALA
- ROHUMAA
- PÕÖSAS
- KIVIHUNNIK
- OL.OLEV PUU
- 0,4kV LIITUMISKILP
- 0,4kV ELEKTRIOHULIIN
- PLAN. KRUNDILE JUURDEPÄÄS
- PLAN. HOONESTUSALA
- SOOVITUSLIK HOONE ASUKOHT
- PLANEERITAV 0,4kV LIITUMISKAPP
- KAVANDATAV PRÜGIKONTEINERI ASUKOHT
- PLAN. PARKIMISKOHT
- PLAN. 0,4kV ELEKTRILIIN

MOODUSTATAVA KRUNDI EHITUSÕIGUS

SIHTOTSTARVE % DET.PLAN. LIIKIDES		
KÕRGUS MEETRIDES	HOONETE ARV KRUNDIL	HOONETE ARV KRUNDIL
KÕRGUS SUURIM KÕRGUSE- LISUS	HOONETE ARV KRUNDIL	HOONETE ARV KRUNDIL
KRUNDI SUURUS	R	R

PLANEERITAV PARKIMISKOHTADE ARV ÕUES
PLANEERITAV PARKIMISKOHTADE ARV HOONES

PLANEERITAVAT ALA ISELOOMUSTAVAD NÄITAJAD

- PLANEERITAVA ALA SUURUS –0.7ha (6 734m²)
- PLANEERITAVA MAA–ALA BILANSS SIHTOTSTARVETE KAUPA:
EE 6734m² 100 %
- PARKIMISKOHTADE ARV – PLANEERITUD 3
- SULETUD BRUTOPIND KOKKU – 1000 m²
- SULETUD BRUTOPINDADE BILANSS SIHTOTSTARVETE KAUPA:
EE 1000m²

KRUNTIDE HOONESTUSTINGIMUSED

POS.	KRUNDI PLANEERITUD SUURUS m ²	EHITISEALUNE PIND m ²	MAKSIMAALNE KORRUSELISUS		HOONETE ARV KRUNDIL		MAA SIHTOTSTARVE JA OSAKAAL % (vastavalt det.pl. liigile)	MAA SIHTOTSTARVE JA OSAKAAL % (vastavalt katsatrikuse liigile)	MAA SULETUD BRUTOPIND SIHTOTSTARVETE KAUPA (vastavalt katsatrikuse liigile)	KITSENDUSED, SERVITUUDID	PIIRANGUD					
			HOONE ABH.		HOONE ABH.		1000 (maapedine) 0 (maa-alune)	LAHTINE	HOONESTUS- VIS		HOONE SUURIM KÕRGUS HOONE ABH.	KATUSE KALLE	HARJA SUUND	MIN. TP KLASS	soovituslik +-0.00	
			2	1	1	3			10		5	15-50	vaba*	TP 3		
1	6734m ²	500 0					EE 100%	E 100%								

*elamuhoone Saunaküla tee ääres, tänavaäärse hoone hari paralleelne teega.

NR.	TEHNOVÕRKUDE KOOSKÕLASTUS	KUUPÄEV
1.	ELEKTRILEVI OÜ NR.4255401580	29.08.2018
2.	TELIA EESTI AS SIDEEHITISED PUUDUVAD	29.08.2018

Märkus: Kihil "PIIR" esitatud piirjoonte asukohad on informatiivsed. Piirandmed saadud Maa-ameti kodulehelt seisuga 08.06.2018. Koordinaadid L-Est süsteemis, kõrgused EH2000 süsteemis. Mõõdistamise aeg: august 2018.a. Töö väljastamise aeg: 30.august 2018.a.

HARJUMAA, RAASIKU VALD, IGAVERE KÜLA, LEPATRIINU 65101:003:0294	18_112 2018 Leht: 1 Lehti: 1 Ruutjuur OÜ geodeesia Tel: 56 8888 57 Email: info@juur.ee
Mõõdistas: M.Muru	Maa-ala plaan tehnoorkudega M = 1 : 500
Joonestas: M.Muru	EEG000262 Kutsetunnistus 116703

MTR reg.nr. EEP000943 reg.nr.11307776	OBJEKT: HARJU MAAKOND, RAASIKU VALD, IGAVERE KÜLA LEPATRIINU KINNISTU JA LÄHIALA DETAILPLANEERING	PR.NR: 195-2018D KUUP: 11.11.2018
PROJ.JUHT	H.C.ÕUNAP	JONIS:
VAST. SPETS.	K.REINSALU	PÕHIJONIS: TEHNOVÕRKUDEGA
ARHITEKT	V.ALUMETS	TELLIJA:
		MATI PEHLAK
		3