


PISTRIKU VKT 19 KATASTRIÜKSUSE JAGAMISE VISIOON

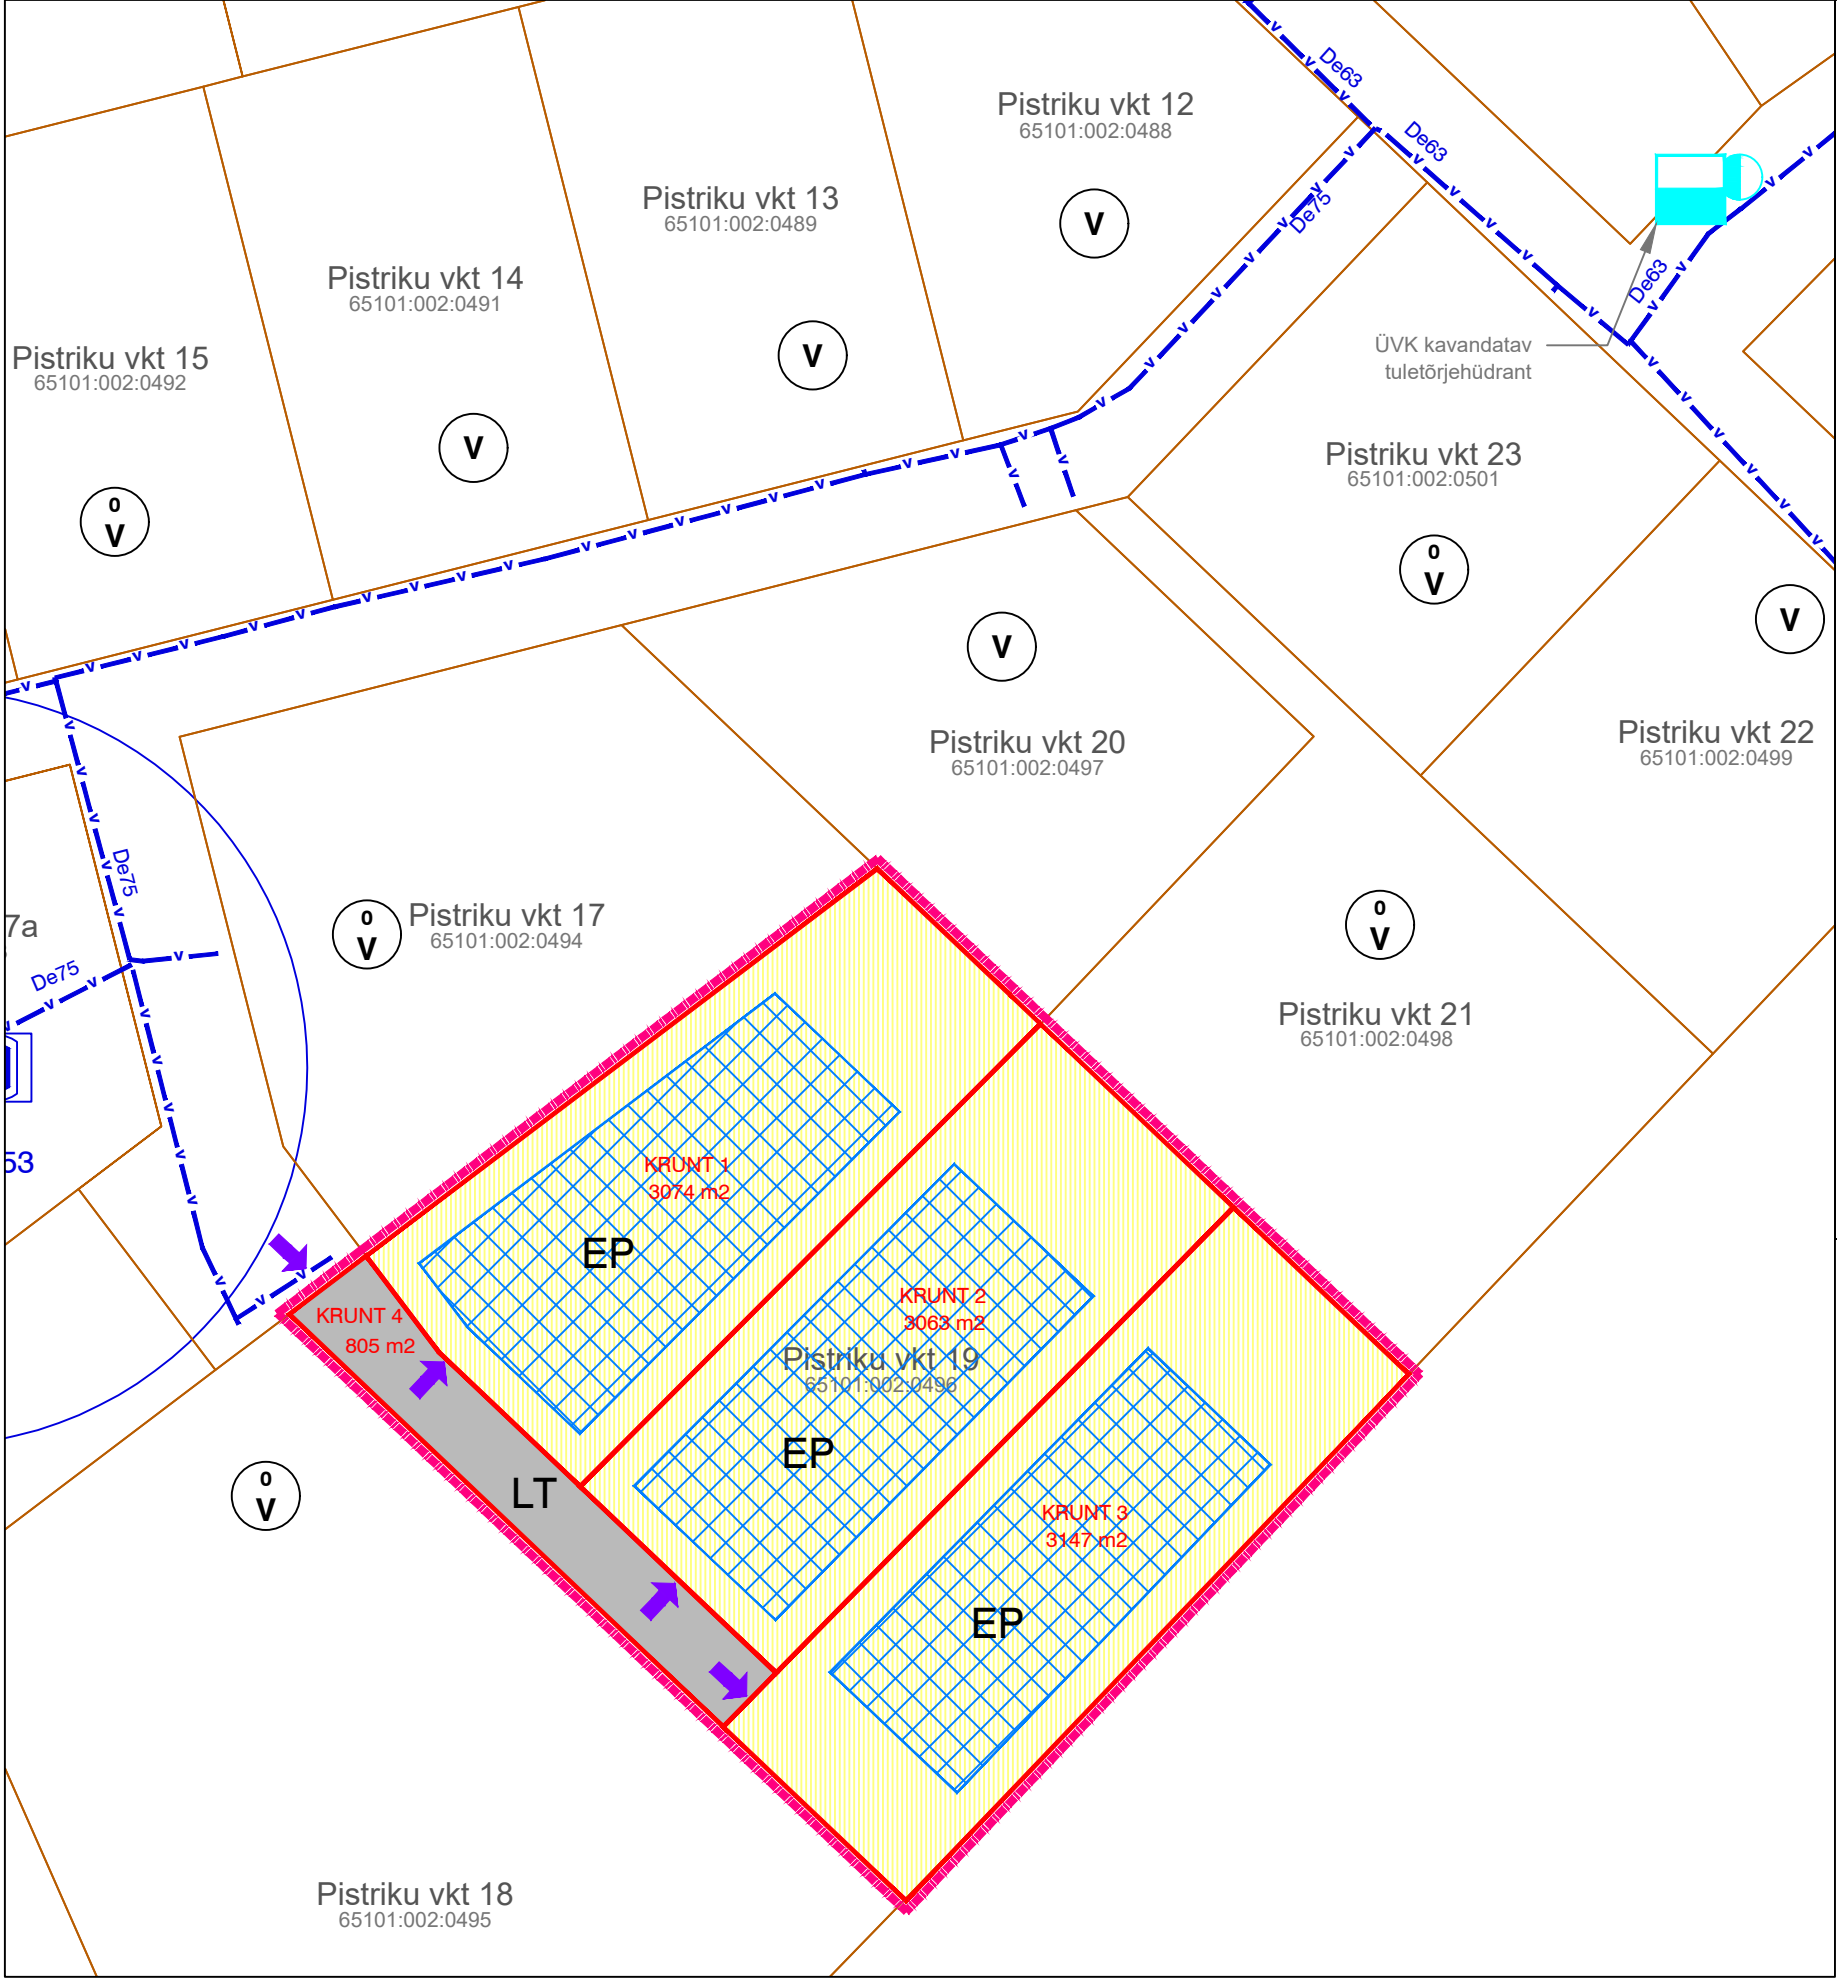

LEPPEMÄRGID:

- PLANEERINGUALA PIIR
- KRUNDI PIIR
- KATASTRIÜKSUSE PIIR
- OLEMASOLEV VEETORU
- HOONESTUSALA
- ELAMUMAA
- TRANSPORDIMAA
- JUURDEPÄÄS ALALE JA KRUNDILE

- Ehitustingimused:
- Kavandatav elamu tüüp - üksikelamu
 - Üksikelamu max kõrgus - 10 m
 - Üksikelamu max korruselisus - 2
 - Üksikelamu max ehitisealune pind - 240 m2
 - Üksikelamu arv krundil - 1
 - Abihoonete arv krundil - 2
 - Täisehituse protsent - 20%

OÜ Entec Eesti
Pärnu mnt 160E, 11317 Tallinn
Tel 617 7430
entec@entec.ee
Reg.nr. 10449959

entec

Arhitekt-planeerija JANNE TEKKE

Koostamise kuupäev 06.12.2023