


Aruküla alevikus Linnaku maaüksuse liikluspindade ruumikujud

Mõõtkavas 1:4000

Lisa 1 eelnõu "Raasiku vallas Aruküla alevikus Linnaku katastriüksusel ja lähialal 2 uue liikluspinna määramine ja 1 olemasoleva liikluspinna ruumikuju muutmine" juurde

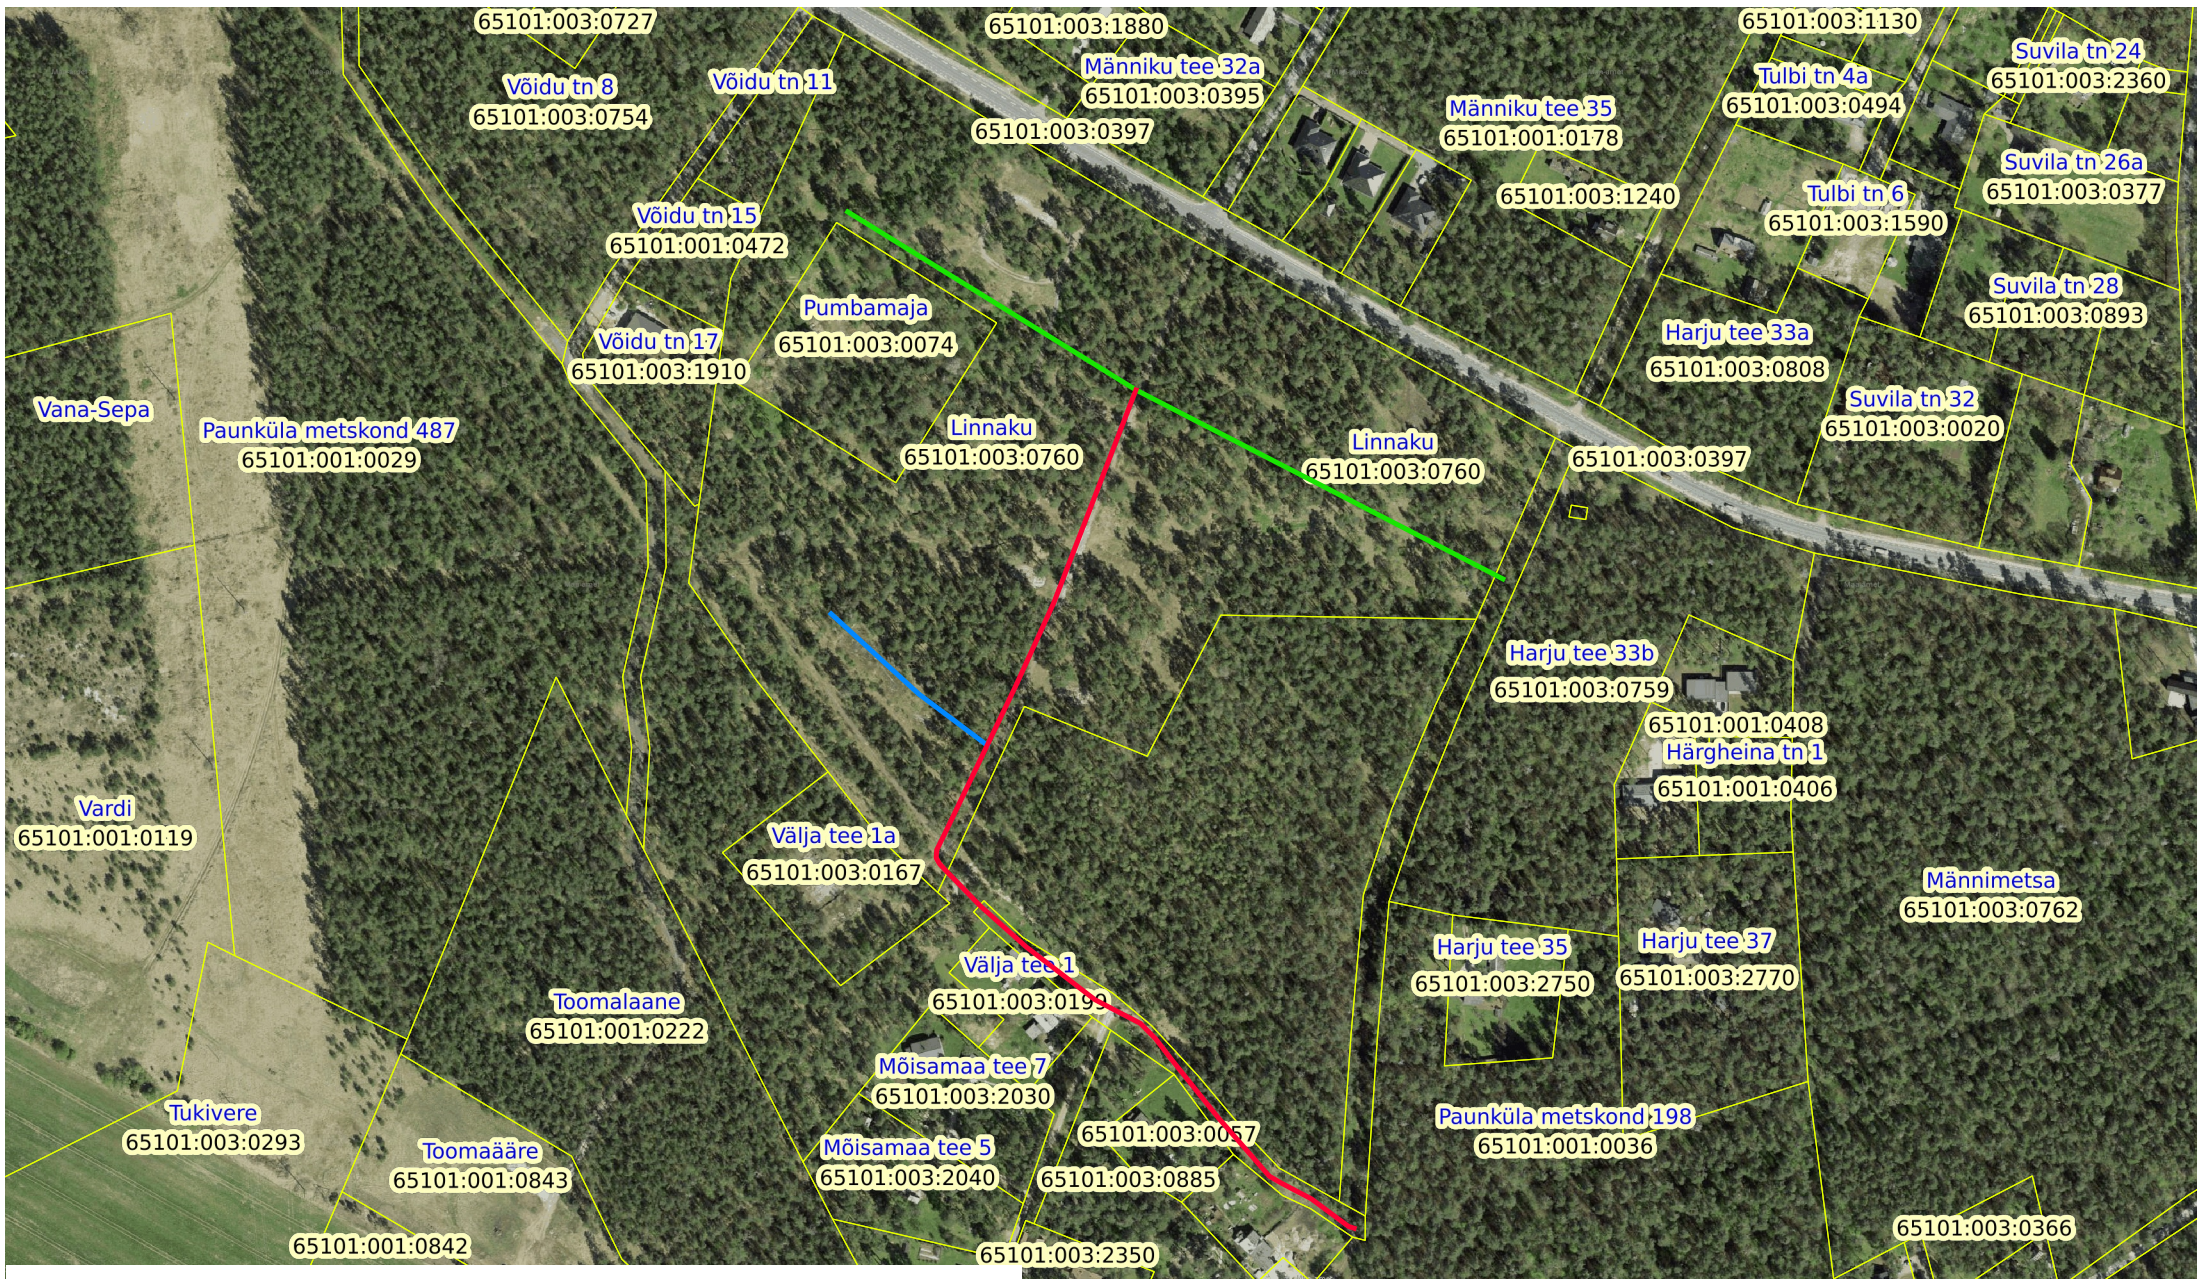

- Välja tee liikluspind
- Arukuuse tee liikluspind
- Arumäni tee liikluspind
- Olemasolevad katastriüksuste piirid