




Märkused:

- Enne joonisel toodud liikluskorraldusvahendite paigaldamist kooskõlastada joonis kohalikus omavalitsuses ja Transpordiametis.
- Töötsooni tähistamisel lähtuda Majandus- ja taristuministri määrusest nr 43 "Nõuded ajutisele liikluskorraldusele".
- Vajadusel paigaldada peatumist ja parkimist keelavad märgid. Märgid paigaldada vähemalt 24h enne tööde algust.

Tingmärgid:

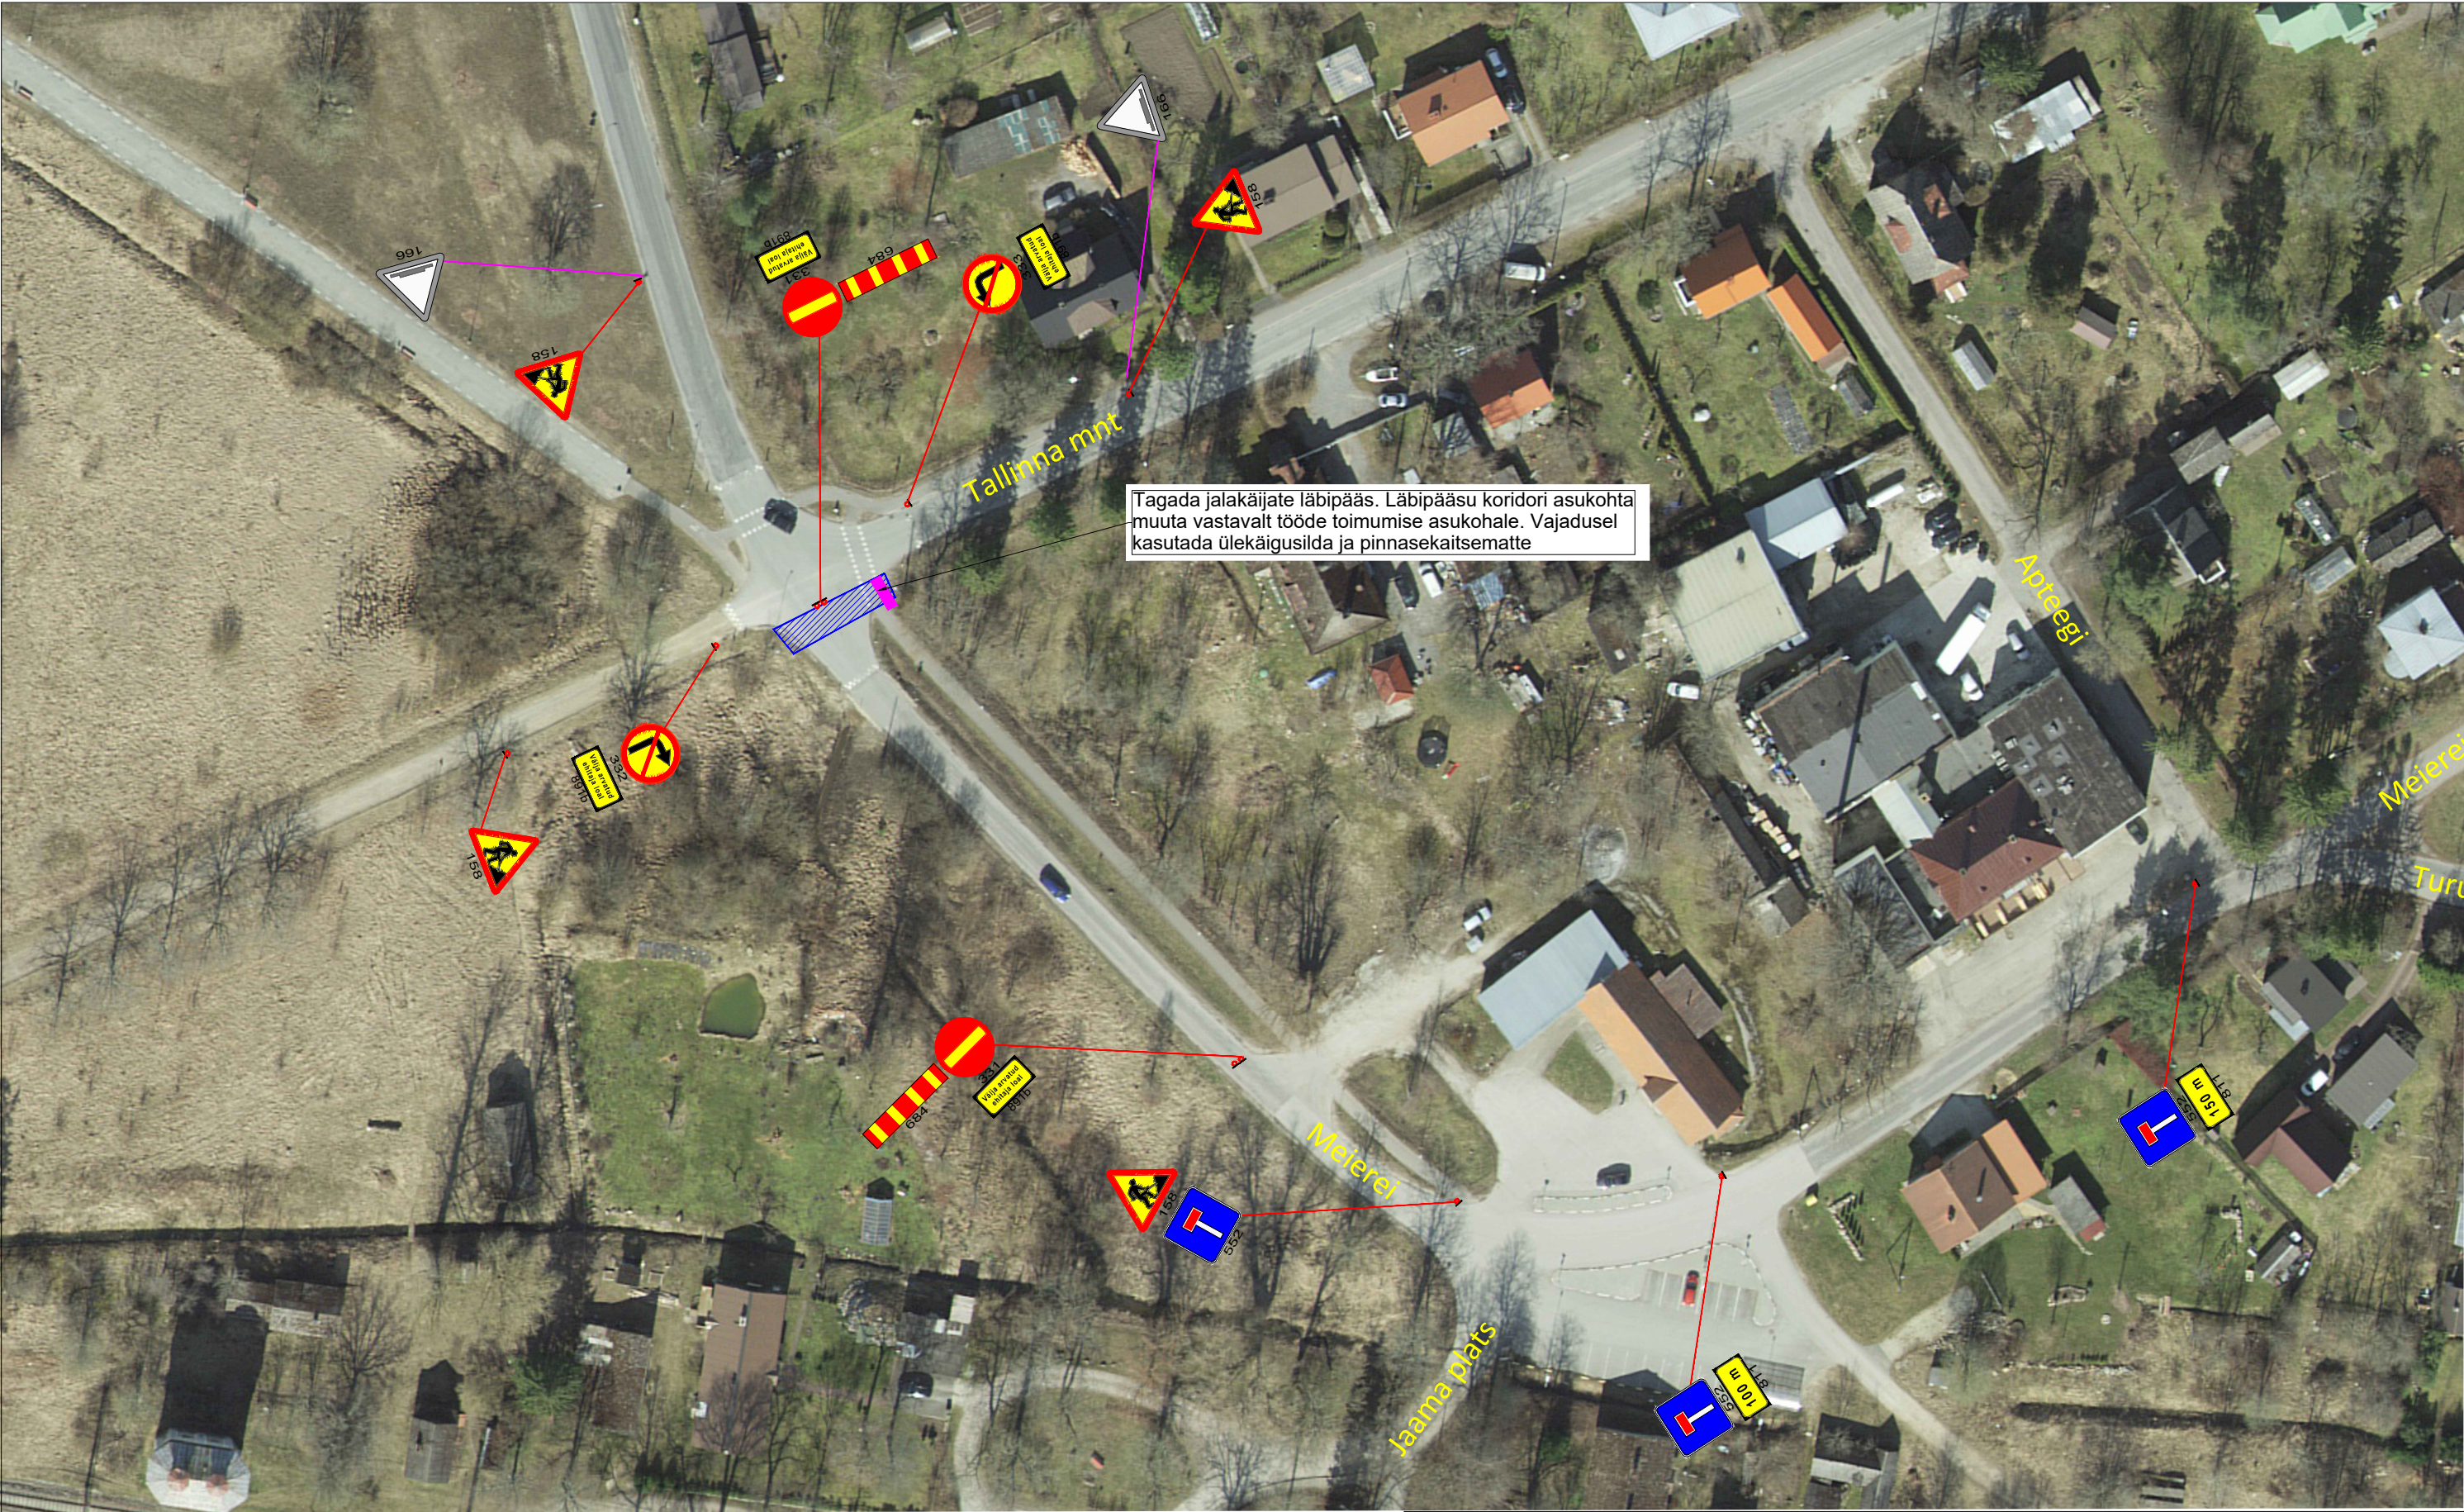

351

Projekteeritud ajutine liikluskorraldus



Töötsoon



Ajutise katendiga kõnnitee laiusega minimaalselt 1,5m



351

Olemasolev statsionaarne liikluskorraldus

SIGNAAL AS Signaal TM Liimi 3, Tallinn 10621 Tel 656 3532 signaal@signaal.ee ELK000009, EEP002572			Joonis	Ajutise liikluskorralduse joonis		
			Projekt	Kaevetööd		
			Asukoht	Meierei tn (Jaama plats - Tallinna mnt), Raasiku		
			Tellija	Viimsi Keesitus AS, tel 5322 6169		
Kuupäev		14.01.2025	Mõõtkava	1:1000	Töö nr	14565
					Staadium	Tööprojekt
					Joonise nr [nr-leht(lehti)]	
					TL-1-1(1)	