


TINGMARGID:



Projekteerimistingimustega määratav hoonestusala



Detailplaneeringuga määratud hoonestusala

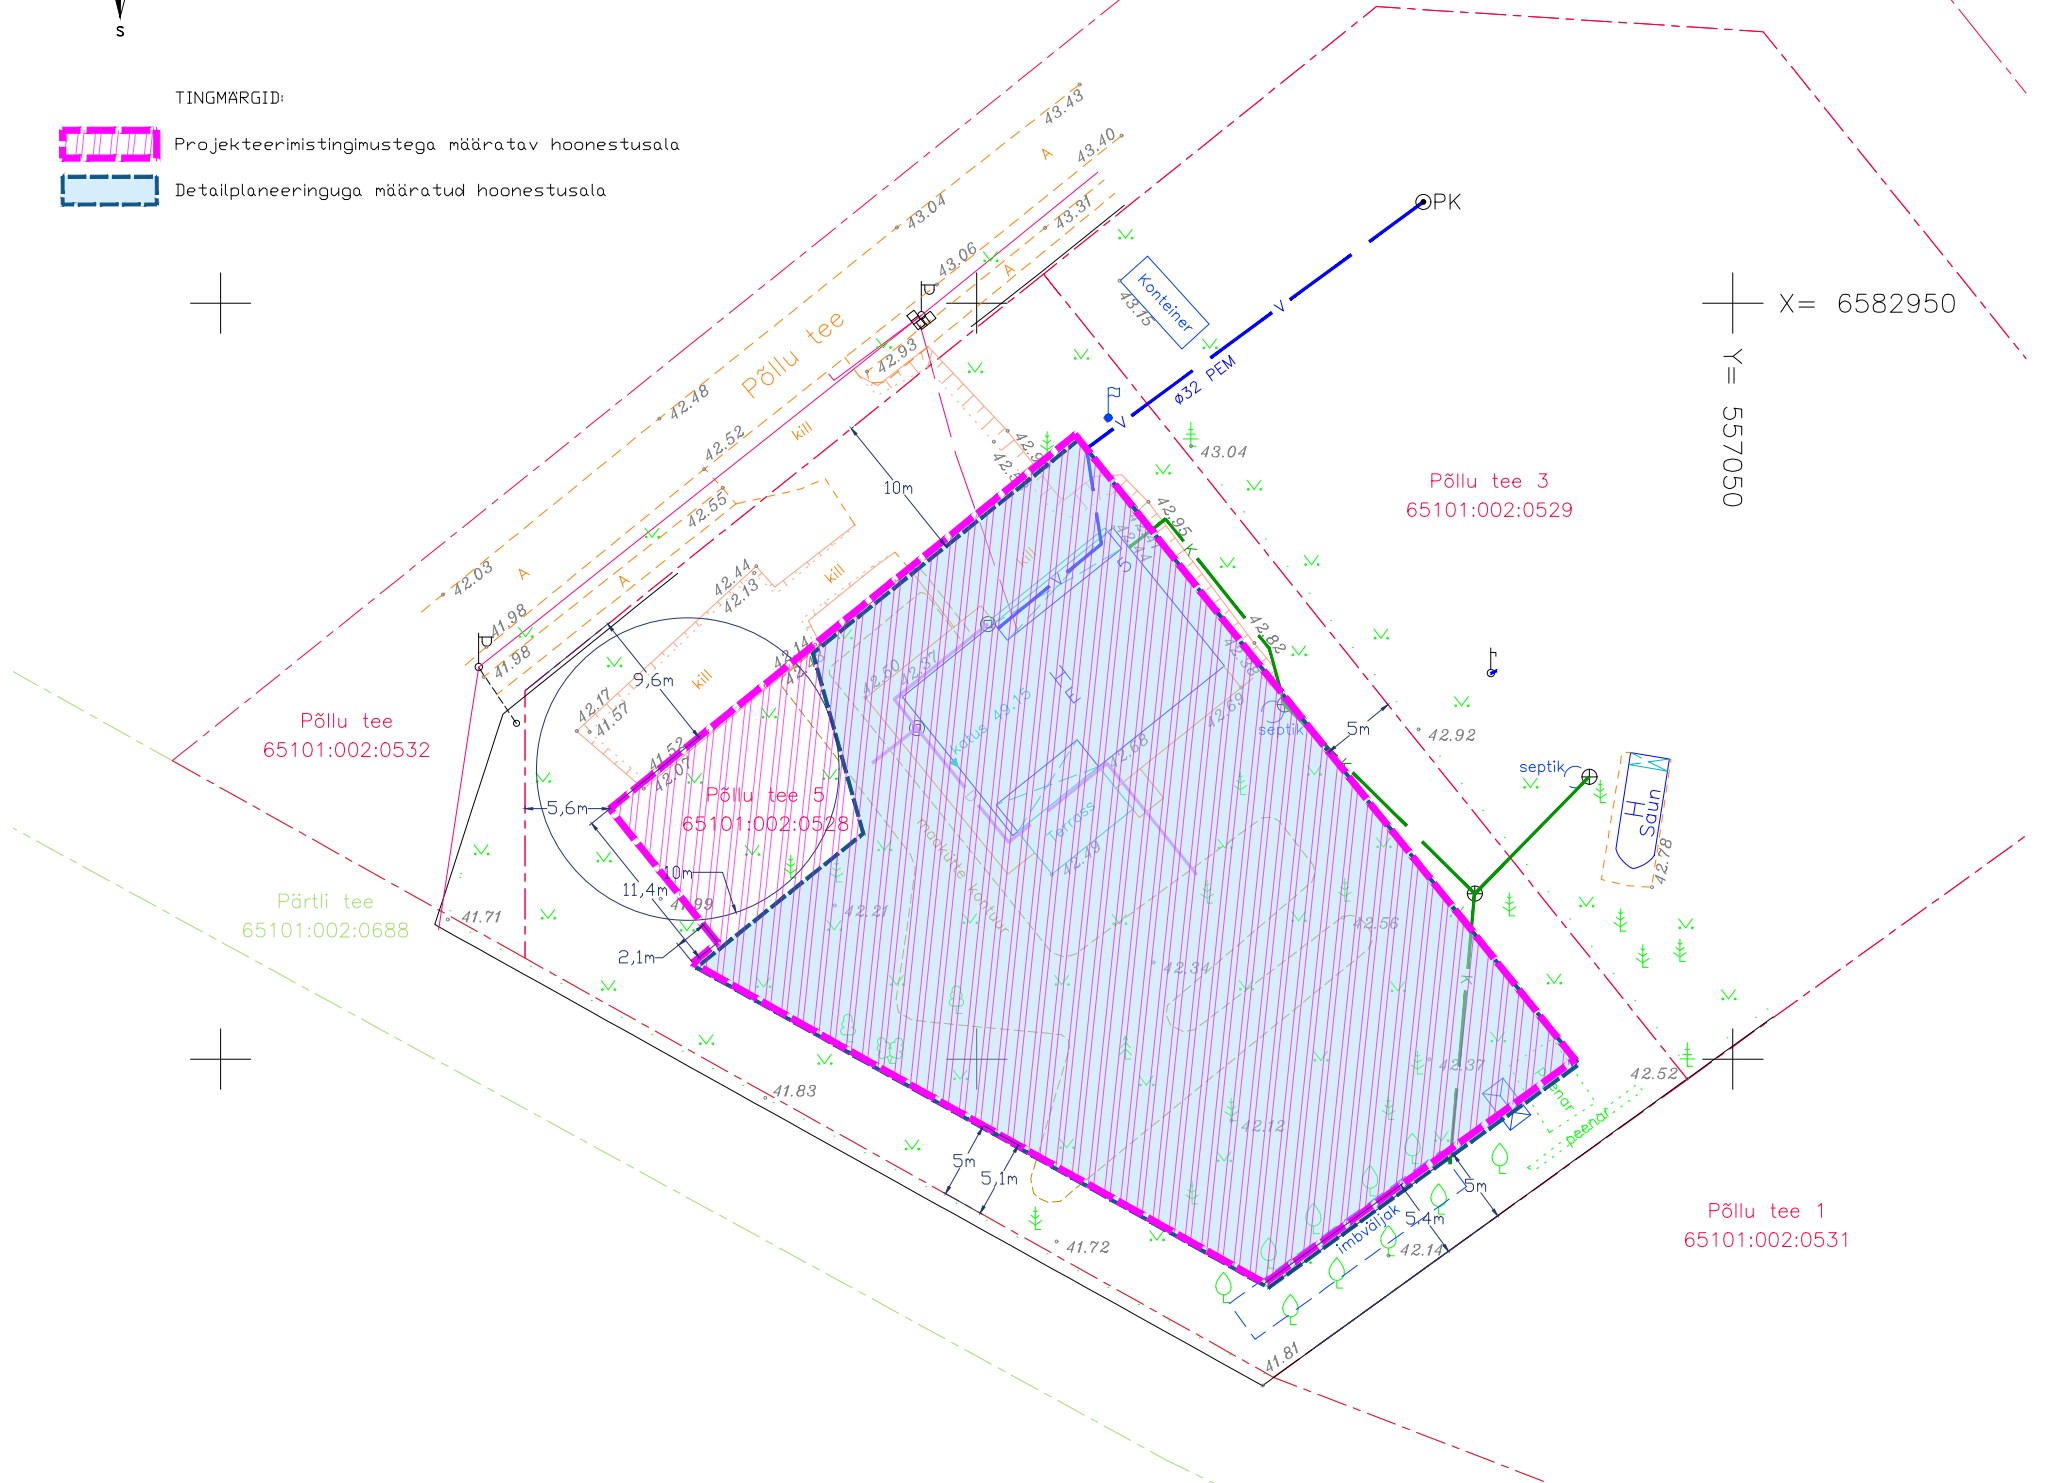

X = 6582950
Y = 557050