


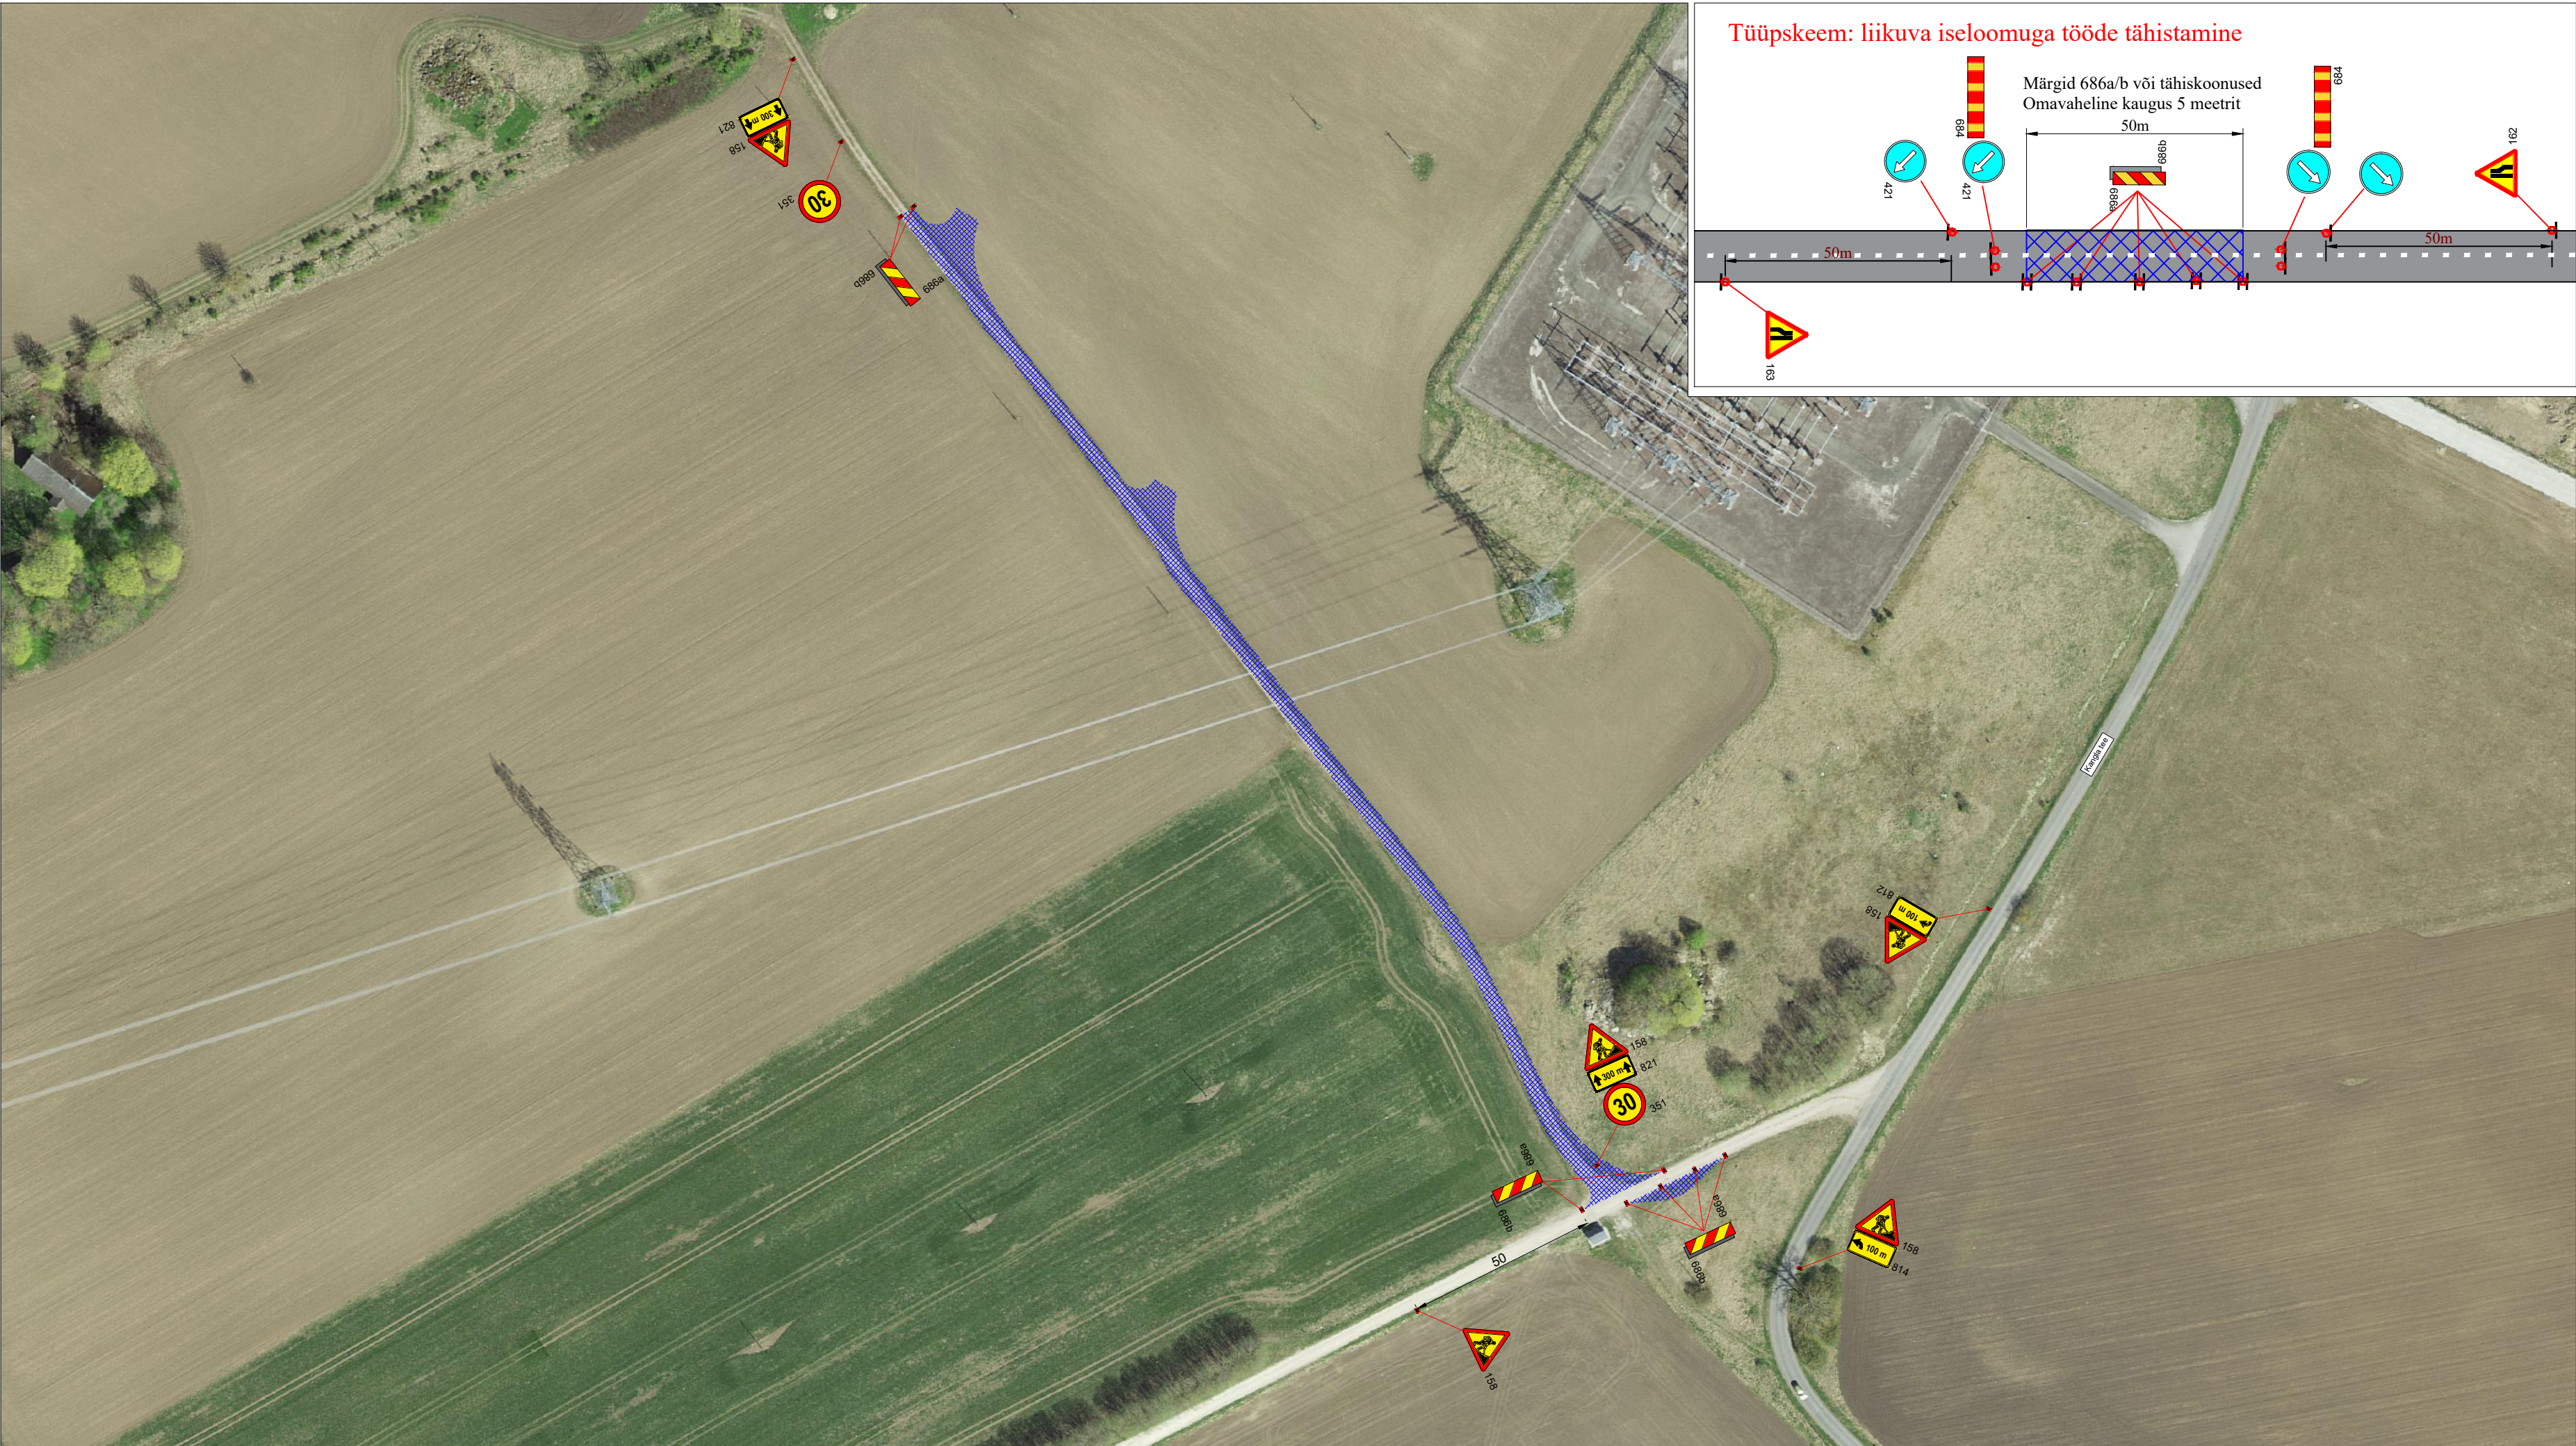

Märkused:

- Muud olemasolevad liikluskirjed, mis lähevad vastuollu antud ajutise sulgemiaegse liikluskirjega, tuleb kinnikatta.
- Vajadusel korrigeerida liikluskirje töötapil olukorra kohaseks.
- Vajadusel lisada objektile täiendavaid liikluskirje.
- Ajutised liikluskirjed tuleb paigaldada nii, et nad on liiklejale üheselt mõistetavad ja arusaadavad.
- Tagada kogu sulgemise vältel ajutiste liikluskirjade püstiolek ja loetavus.
- Joonist lugeda märgitud numbrite järgi.
- Ajutise liikluskorralduse skeemkoostajastada tee haldajaga.
- Ajutisest liikluskorraldusest teavitada isikuid, keda sulgemine vahetult puudutab, eelkõigesuletaval alal elavad elanikud ja seal asuvadettevõtted ja asutused.

LEPPEMÄRGID		WAYMARK		Projekti nimetus:	Kuupäev
Ajutine liikluskirje		Kadaka tee 44a, 12915, Tallinn, Telefon: +372 5285 852 E-post: Info@waymark.ee		Juurdepääsutee ehitus	24.03.2025
Ajutise liikluskirje post		Koostas: V. Lehmus		Objekti asukoht:	Töö nr:
Tööala		Kontrollis: I. Vähi		Väike-Krimpli (65101:001:1023), Kangla tee 4 (65101:001:0721), Järsi küla, Raasiku vald, Harju maakond	25_052
		Tellija: Ehitus ja Masinad AS Alvar Siilbaum tel: +372 5669 1302		Joonis:	Joonis nr: [nr-leht]
				AJUTISE LIIKLUSKORRALDUSKEEM	25052_1-1
					Möötkava:
					Aluskaart: Maa-amet 2024