


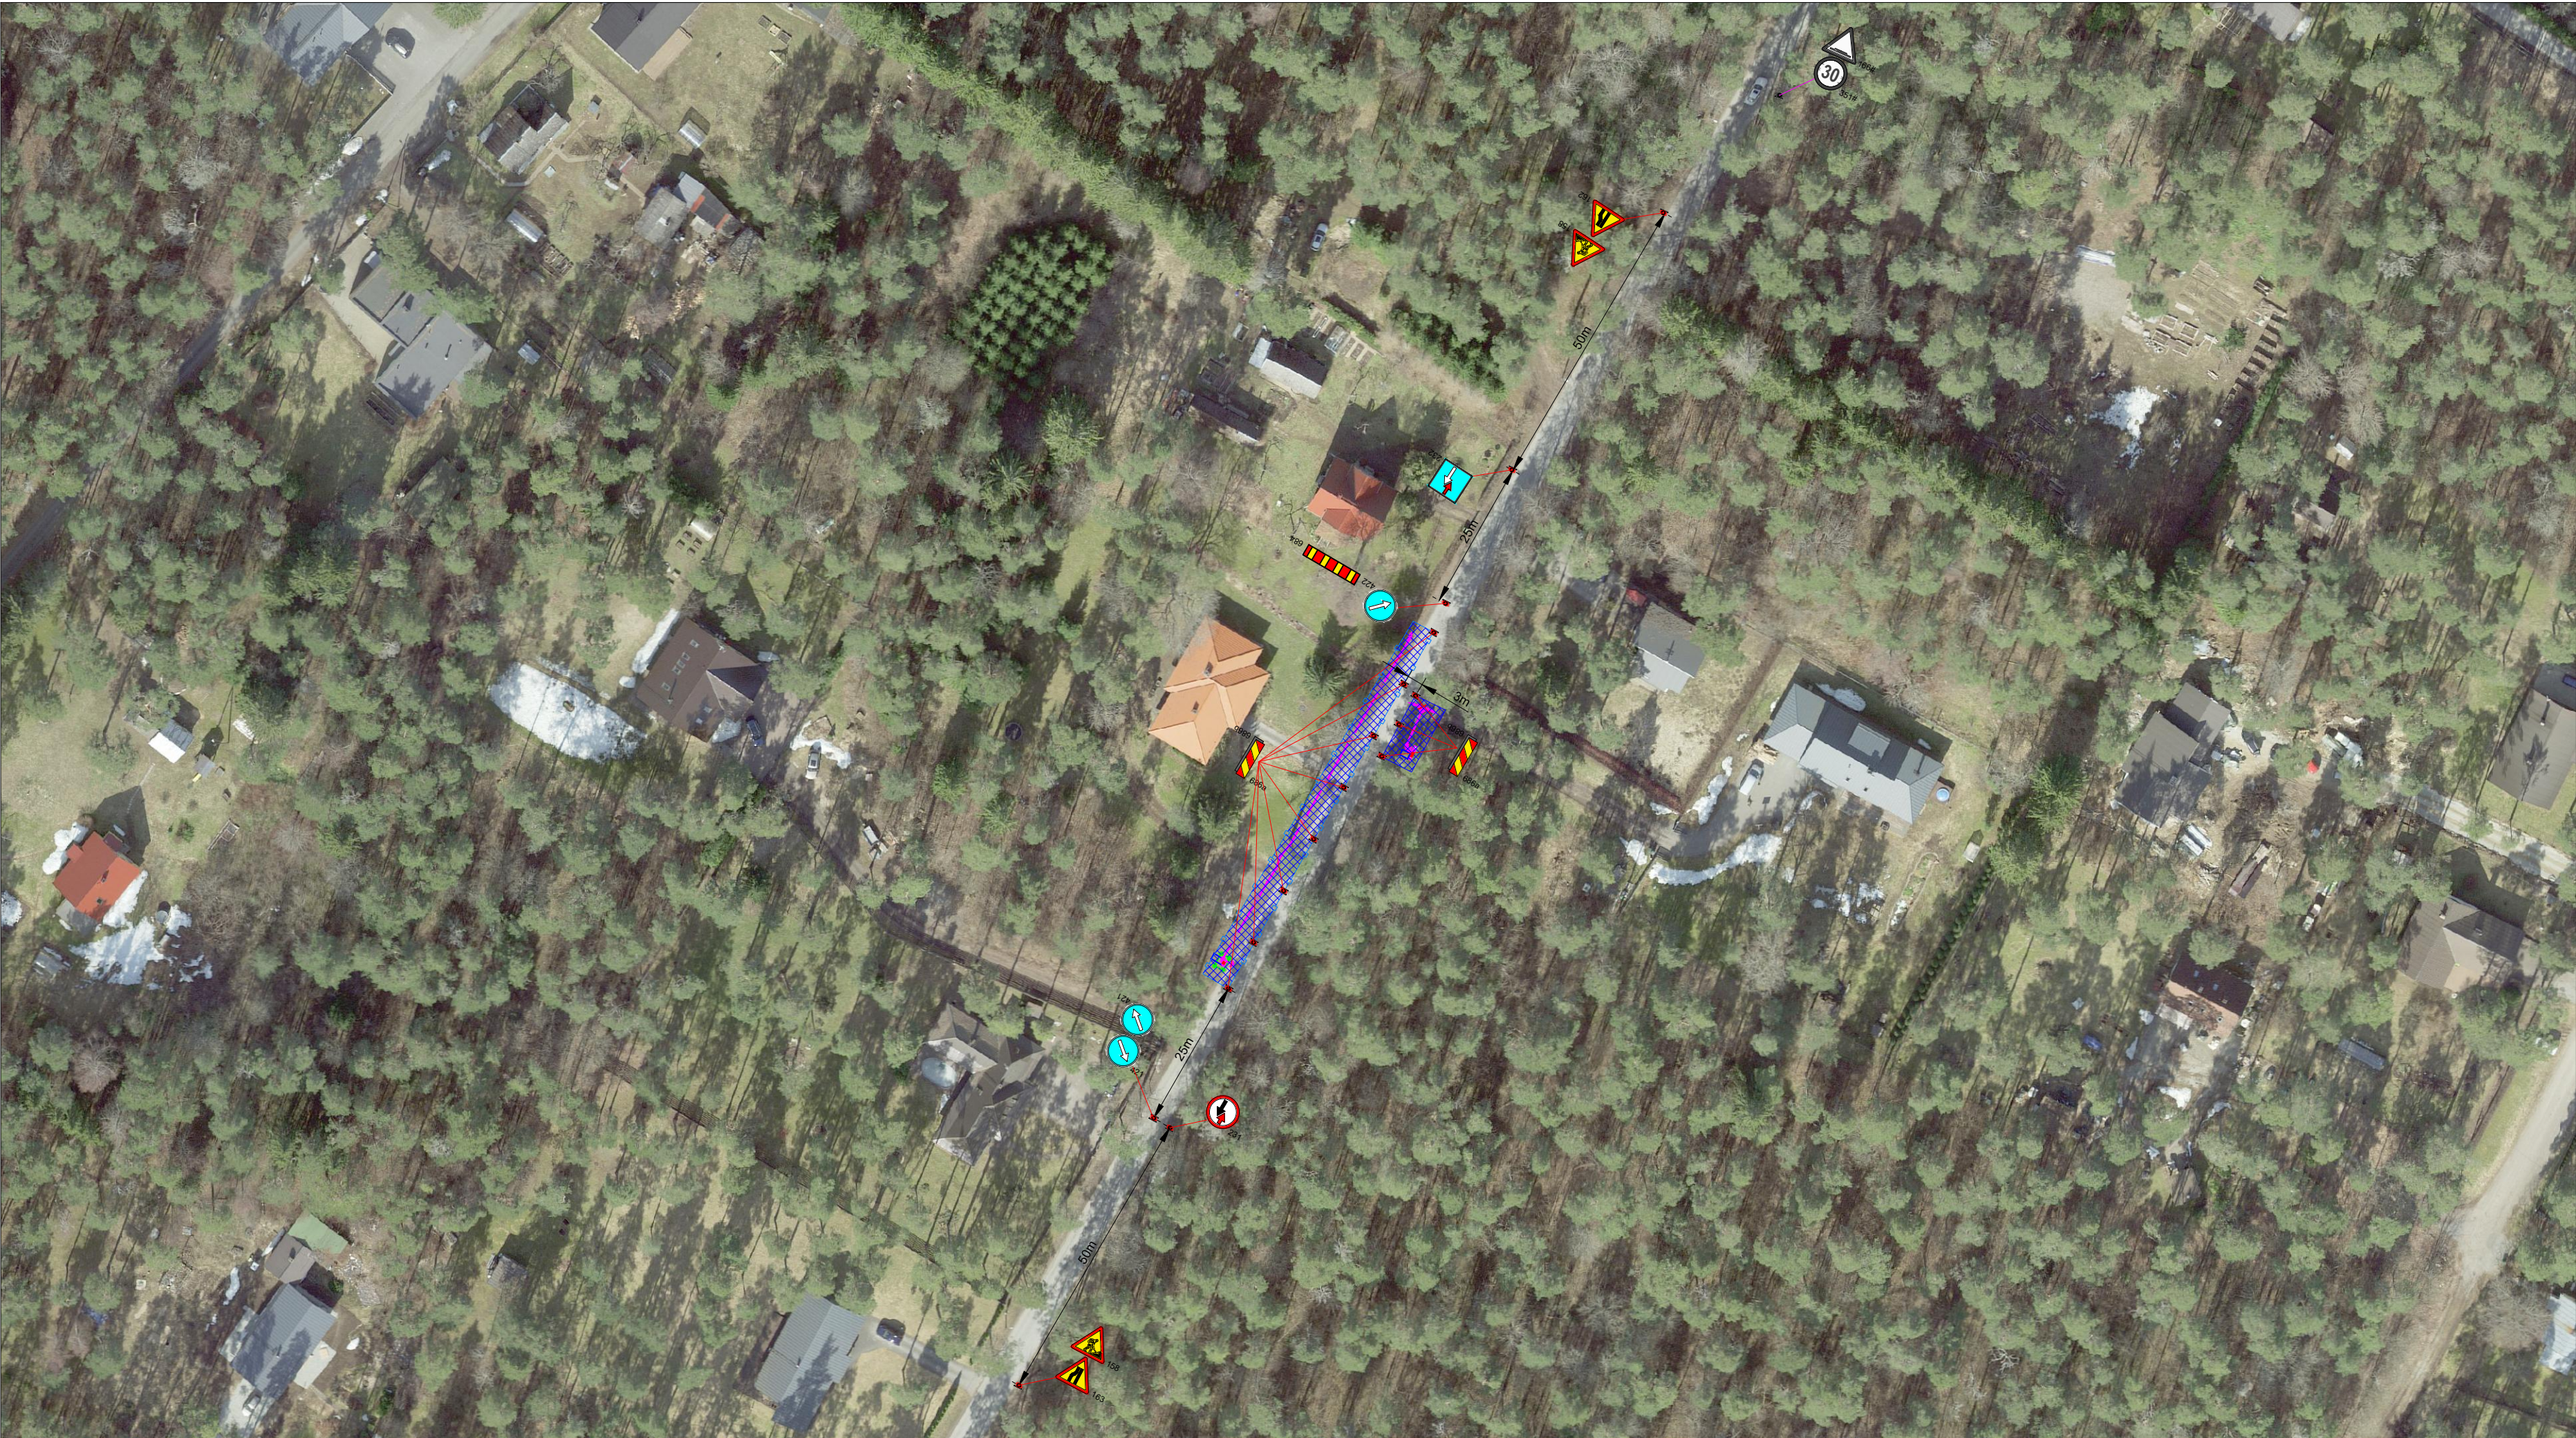

- Märkused:
- Muud olemasolevad liikluskärgid, mis lähevad vastuollu antud ajutise sulgemiaegse liikluskäemiga, tuleb kinnikatta.
 - Vajadusel korrigeerida liikluskäem tööetapil olukorra kohaseks.
 - Vajadusel lisada objektil täiendavaid liikluskärgke.
 - Ajutised liikluskärgid tuleb paigaldada nii, et nad on liiklejale üheselt mõistetavad ja arusaadavad.
 - Tagada kogu sulgemise vältel ajutiste liikluskärgide püstiolek ja loetavus.
 - Joonist lugeda märgitud numbrite järgi.
 - Ajutise liikluskorralduse skemkooskõlastada tee haldajaga.
 - Ajutisest liikluskorraldusest teavitada isikuid, keda sulgemine vahetult puudutab, eelkõigesuletaval alal elavad elanikud ja seal asuvadettevõtted ja asutused.

LEPPEMÄRGID			WAYMARK Kadaka tee 44a, 12915, Tallinn, Telefon: +372 5285 852 E-post: Info@waymark.ee	Projekti nimetus:	Kuupäev
30351	Ajutine liiklusmärk			Tööala	Kaablitööd
30351#	Ol.olev liiklusmärk		Piirdeaed	Objekti asukoht:	Töö nr:
	Ajutise liiklusmärgi post			Männiku tee, Aruküla alevik, Raasiku vald, Harju maakond	25_055
Tellija: Pluvo Eesti OÜ Pavel Paštševski tel: +372 5647 4230			Koostas: V. Lehmus	Joonis:	Joonis nr: [nr-leht]
			Kontrollis: I. Vähi		25055_2-2
			Ajutise liikluskorraldusskeem		Mõõtkaava:
					Aluskaart: Maa-amet 2023