


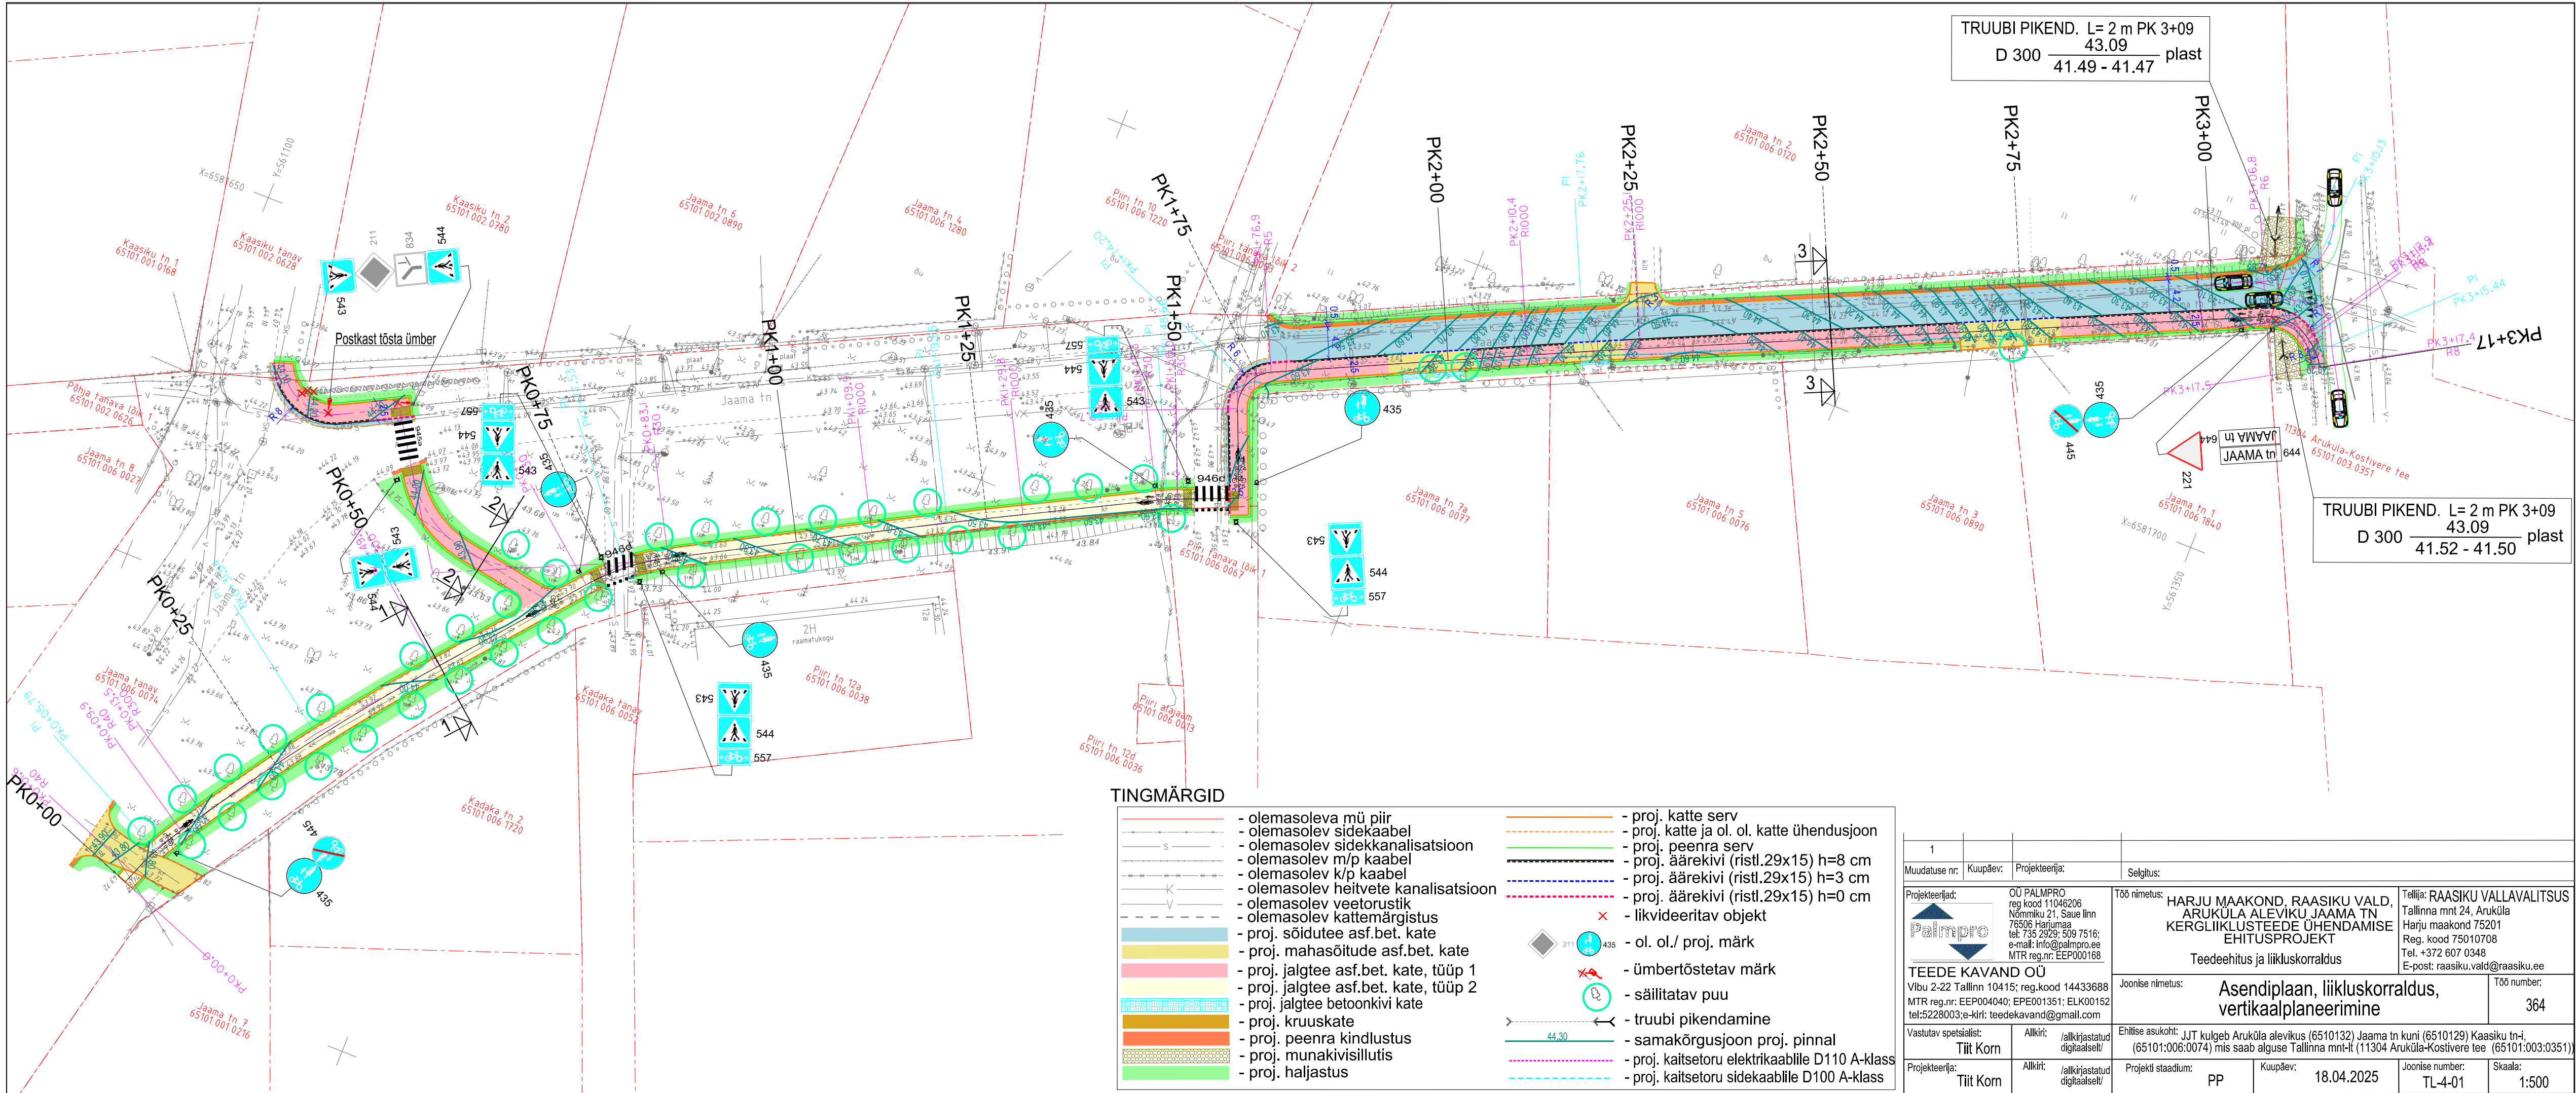

1			
Muudatuse nr:	Kuupäev:	Projekteerija:	Selgitus:
Projekteerijad:	OU PALMPRO reg kood 11046206 Nõmmiku 21, Saue linn 76506 Harjumaa tel: 735 2929; 509 7516; e-mail: info@palmpro.ee MTR reg.nr: EEP000168		
TEEDE KAVAND OÜ Vibu 2-22 Tallinn 10415; reg.kood 14433688 MTR reg.nr: EEP004040; EPE001351; ELK00152 tel:5228003;e-kliri: teedekavand@gmail.com		Töö nimetus:	HARJU MAAKOND, RAASIKU VALD, ARUKÜLA ALEVIKU JAAMA TN KERGLIIKLUSTEEDE ÜHENDAMISE EHITUSPROJEKT Teedeehitus ja liikluskorraldus
Vastutav spetsialist: Tiit Korn	Alkiri: /alkirjastatud digitaalselt/	Ehitise asukoht:	JJT kulgeb Aruküla alevikus (6510132) Jaama tn kuni (6510129) Kaasiku tn-i, (65101:006:0074) mis saab alguse Tallinna mnt-lt (11304 Aruküla-Kostivere tee (65101:003:0351))
Projekteerija: Tiit Korn	Alkiri: /alkirjastatud digitaalselt/	Projekti staadium:	PP
		Kuupäev:	18.04.2025
		Joonise number:	TL-4-01
		Skaala:	1:500
		Töö number:	364