
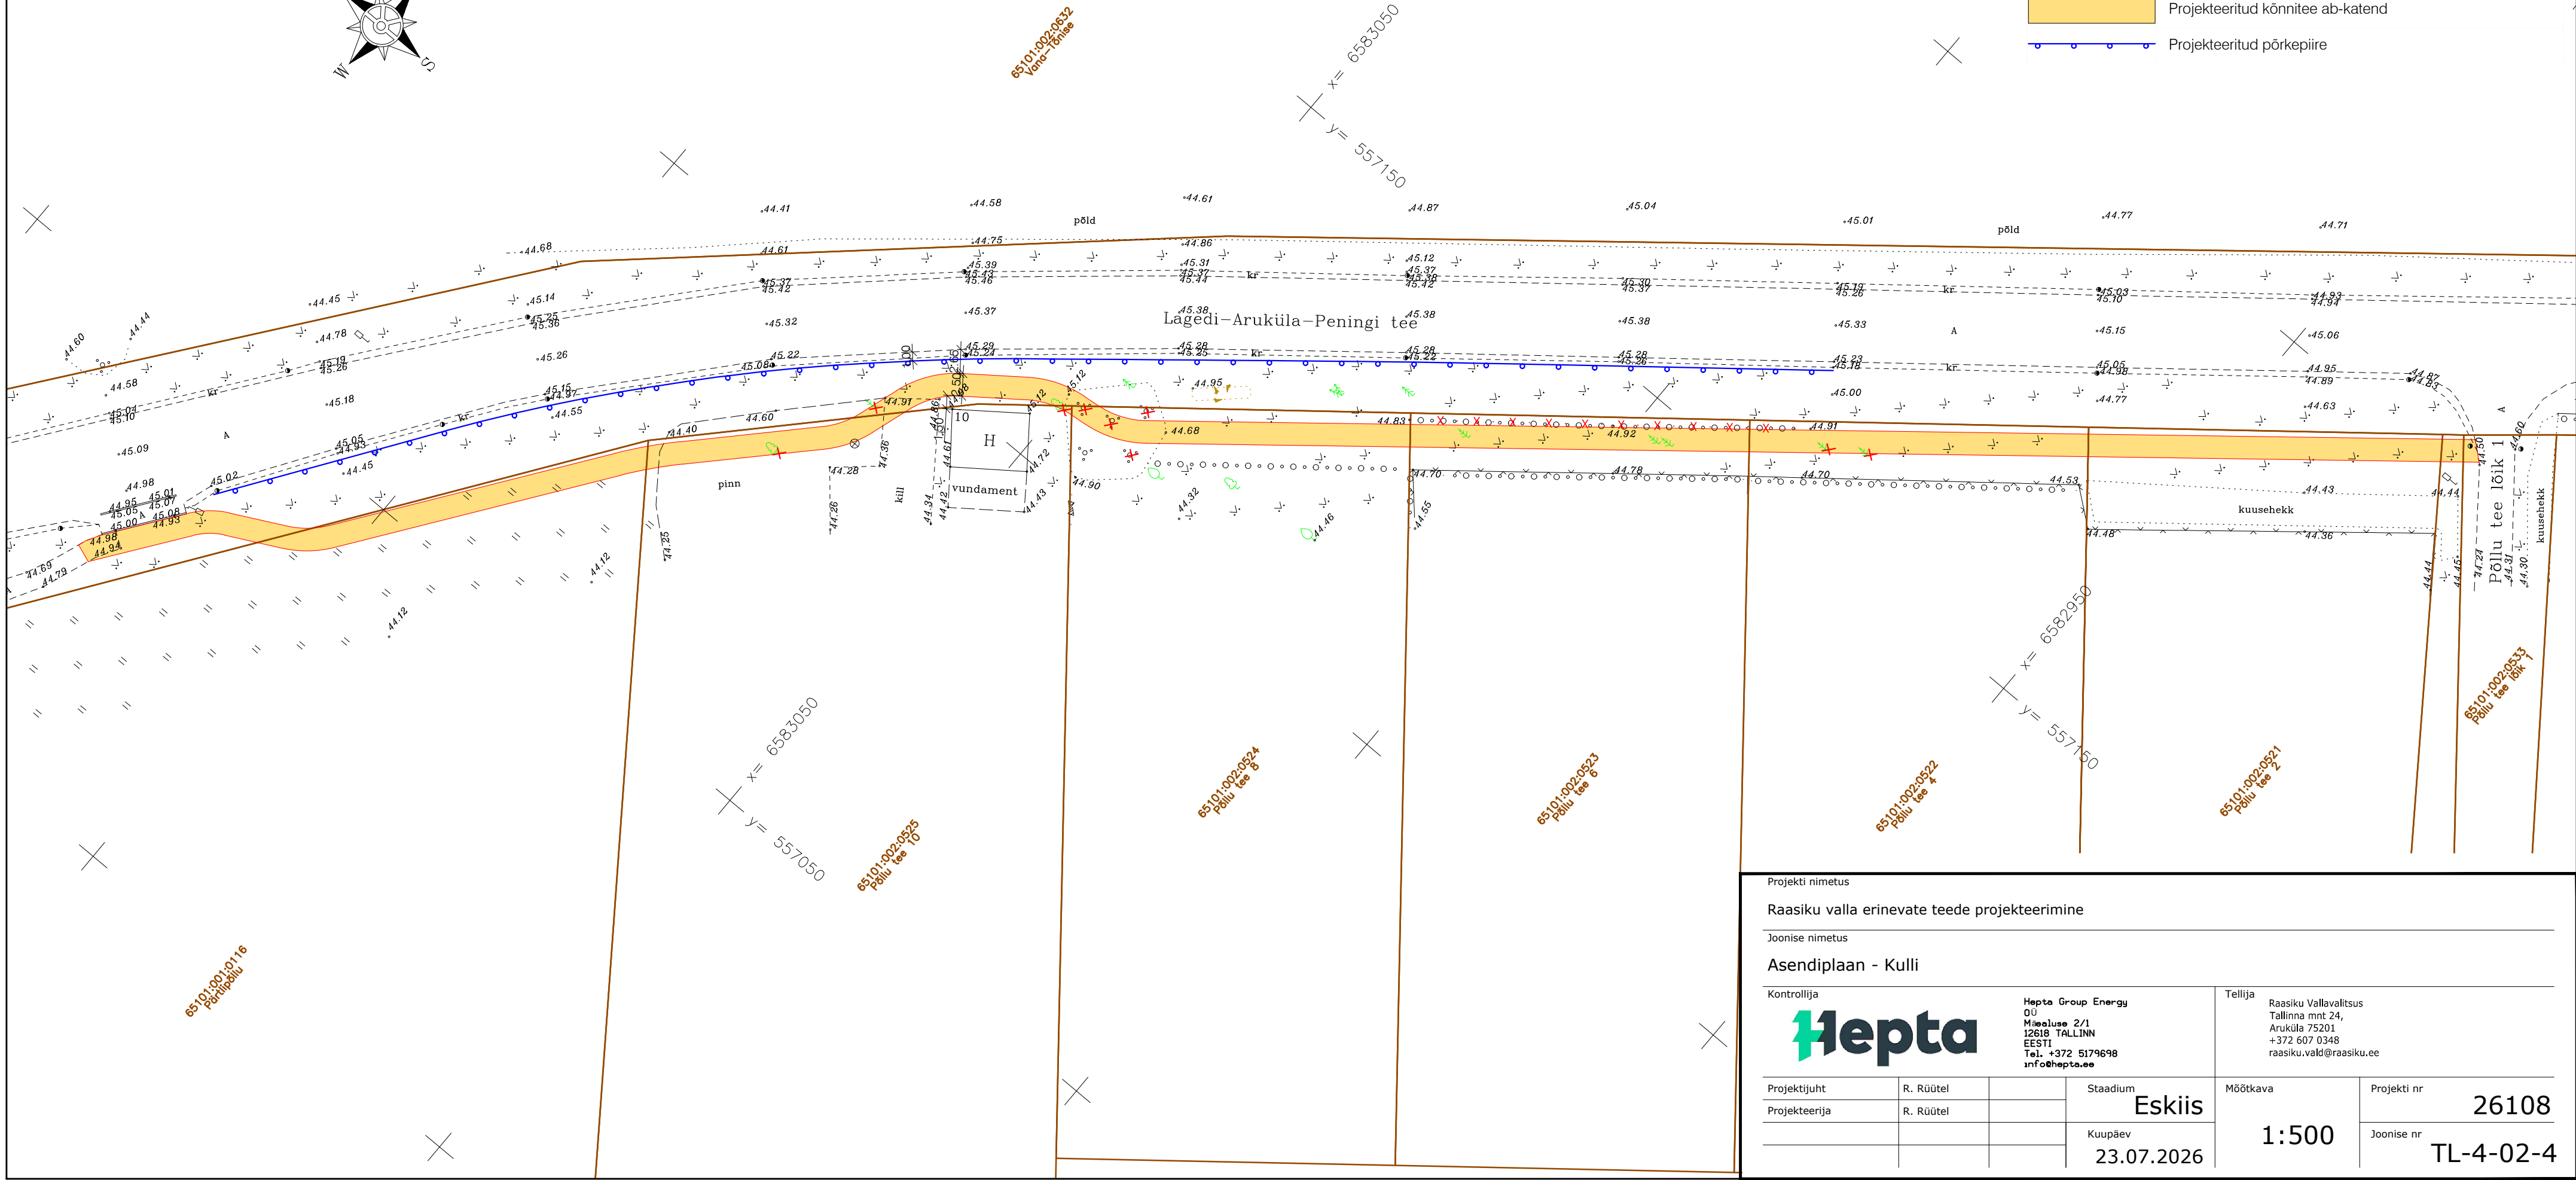


TINGMÄRGID

- Kinnistu piir
- Projekteeritud kõnnitee ab-katend
- Projekteeritud pörkepiire

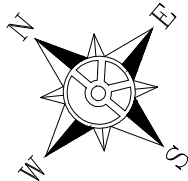

Projekti nimetus			
Raasiku valla erinevate teede projekteerimine			
Joonise nimetus			
Asendiplaan - Kulli			
Kontrollija		Tellija	
Hepta Hepta Group Energy OÜ Mäealuse 2/1 12618 TALLINN EESTI Tel. +372 5179698 info@hepta.ee		Raasiku Vallavalitsus Tallinna mnt 24, Aruküla 75201 +372 607 0348 raasiku.vald@raasiku.ee	
Projekti juht	R. Rüütel	Staadium	Mõõtkava
Projekteerija	R. Rüütel	Eskiis	Projekti nr
		Kuupäev	26108
		23.07.2026	Joonise nr
			TL-4-02-4