


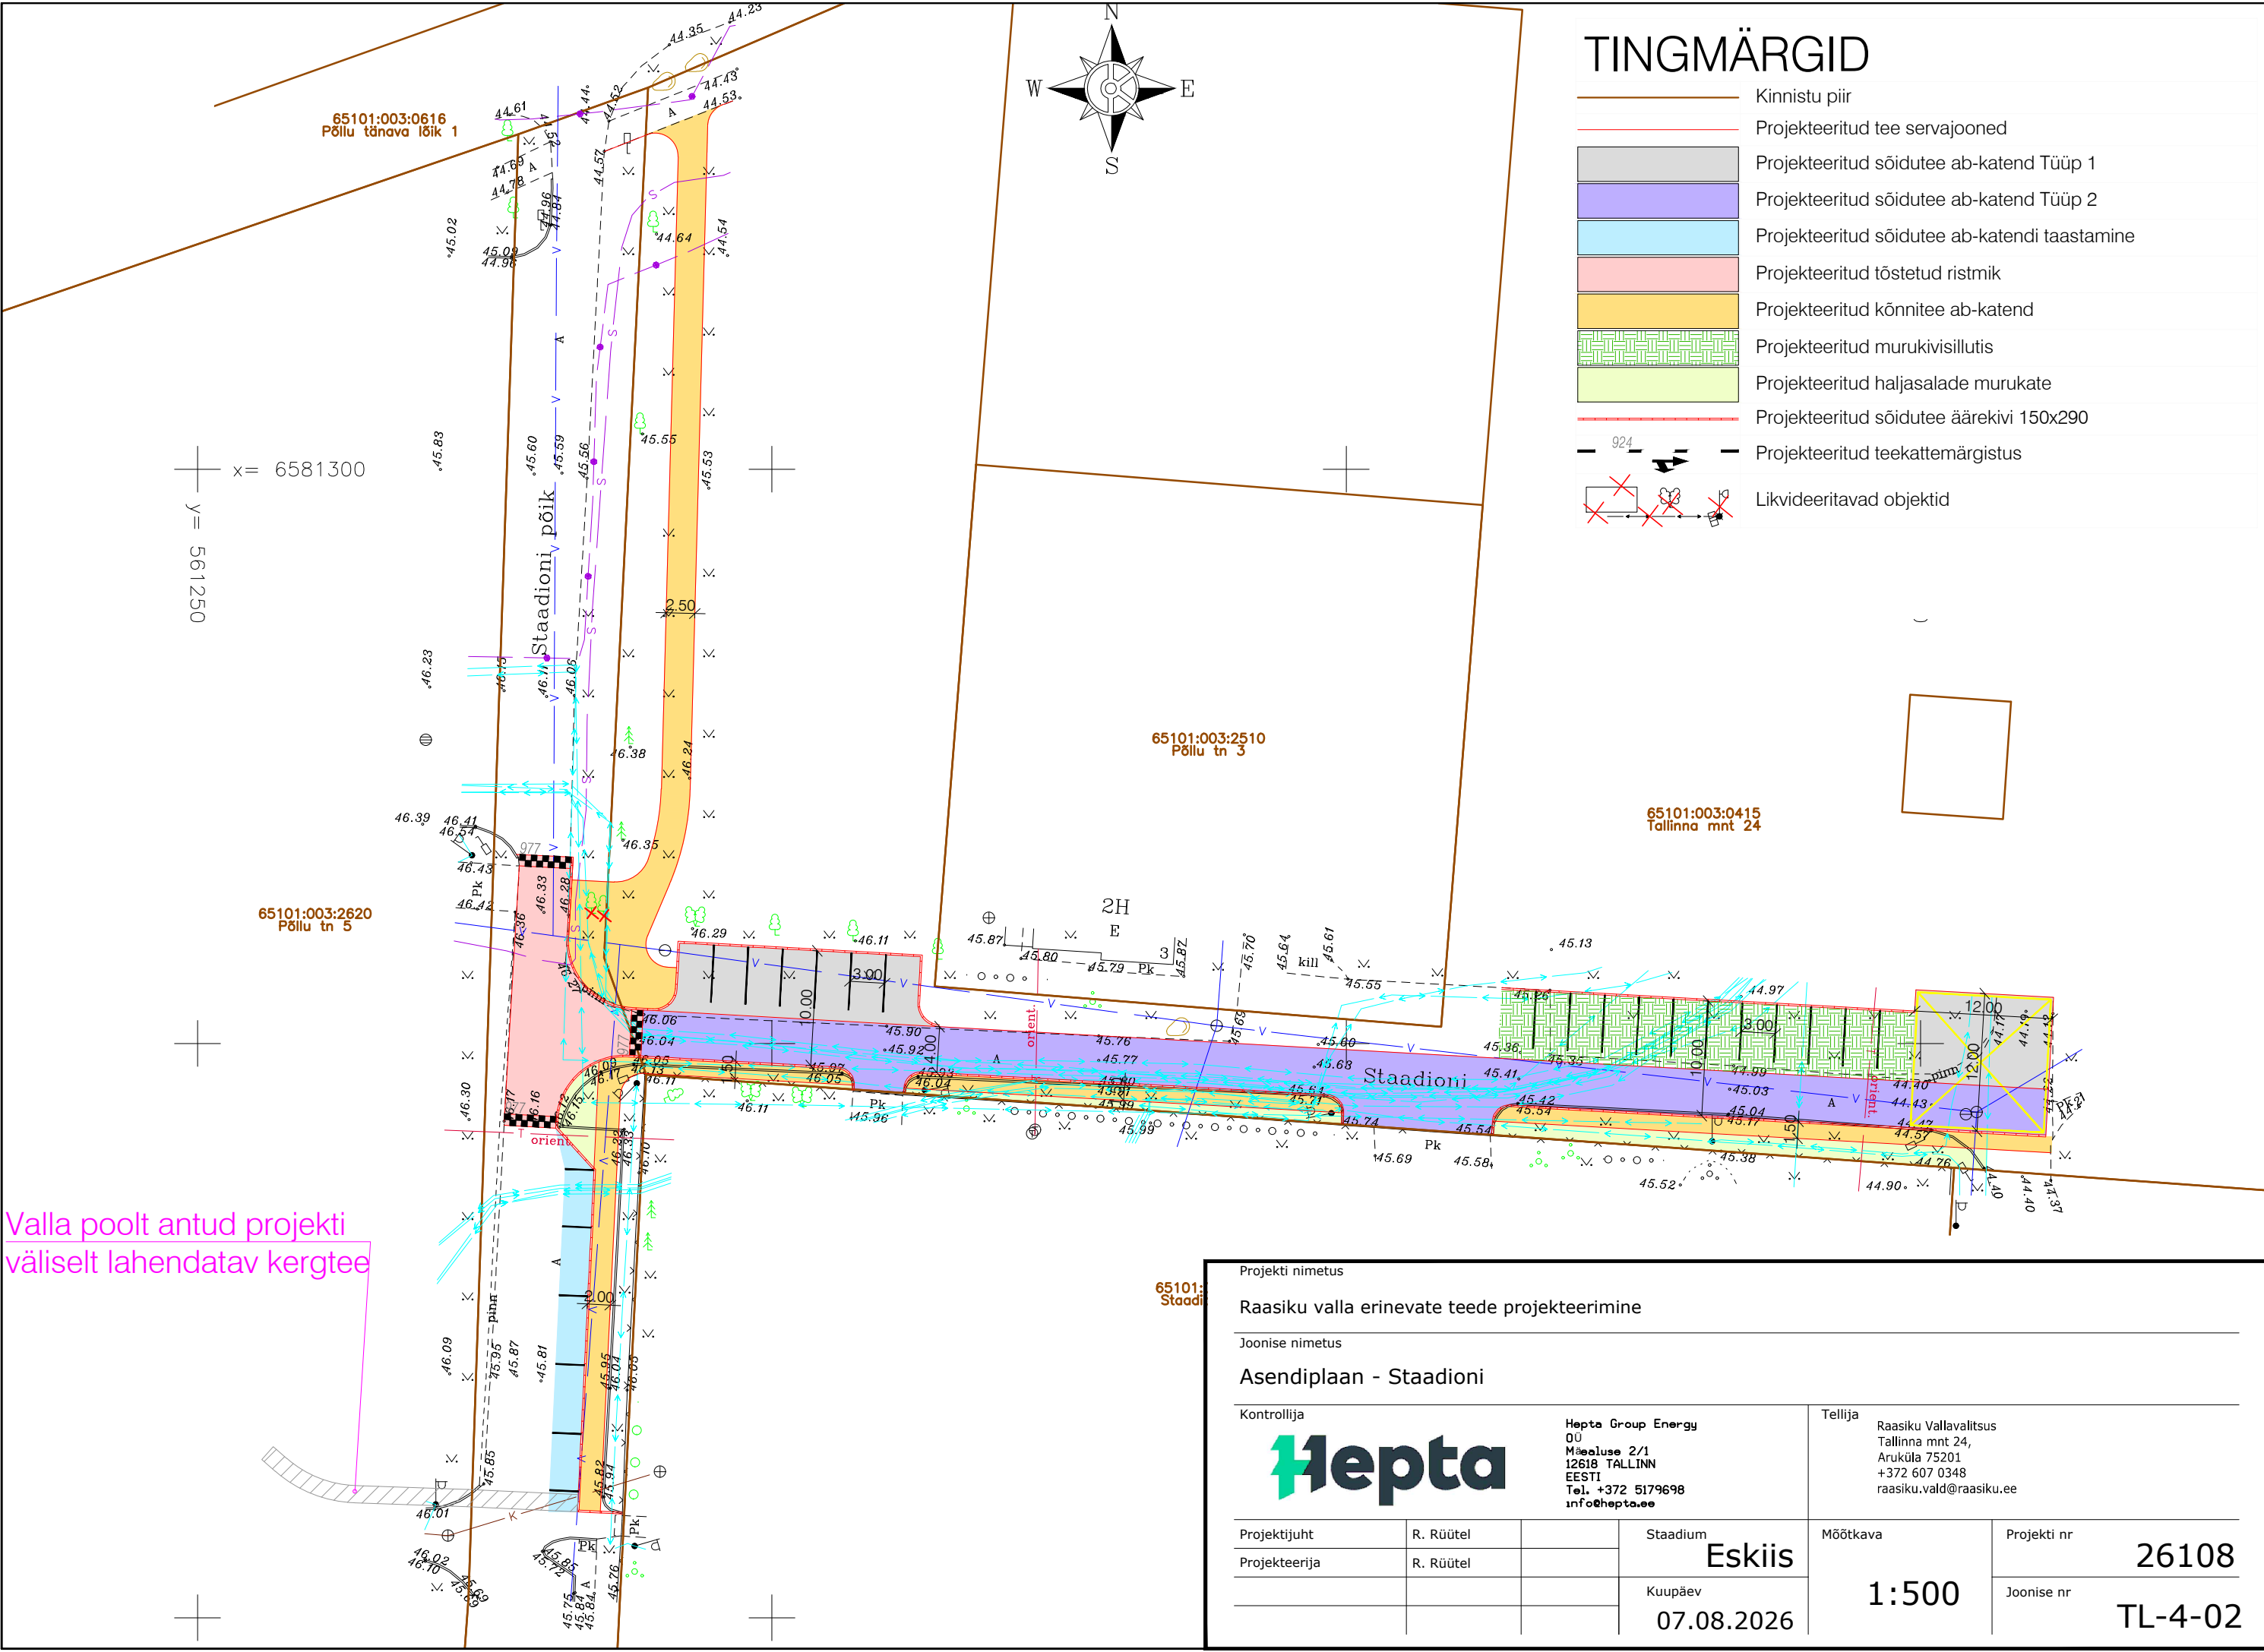

Valla poolt antud projekti väliselt lahendatav kergtee

TINGMÄRGID

	Kinnistu piir
	Projekteeritud tee servajooned
	Projekteeritud sõidutee ab-katend Tüüp 1
	Projekteeritud sõidutee ab-katend Tüüp 2
	Projekteeritud sõidutee ab-katendi taastamine
	Projekteeritud tõstetud ristmik
	Projekteeritud kõnnitee ab-katend
	Projekteeritud murukivisillutus
	Projekteeritud haljasalade murukate
	Projekteeritud sõidutee äärekivi 150x290
	Projekteeritud teekattemärgistus
	Likvideeritavad objektid

Projekti nimetus					
Raasiku valla erinevate teede projekteerimine					
Joonise nimetus					
Asendiplaan - Staadioni					
Kontrollija			Tellija		
			Raasiku Vallavalitsus		
Hepta Group Energy			Tallinna mnt 24,		
OU			Aruküla 75201		
Meeseluse 2/1			+372 607 0348		
12618 TALLINN			raasiku.vald@raasiku.ee		
EESTI					
Tel. +372 5179698					
info@hepta.ee					
Projektijuht	R. Rüütel		Staadium	Mõõtkava	Projekti nr
Projekteerija	R. Rüütel		Eskiis		26108
			Kuupäev	1:500	Joonise nr
			07.08.2026		TL-4-02